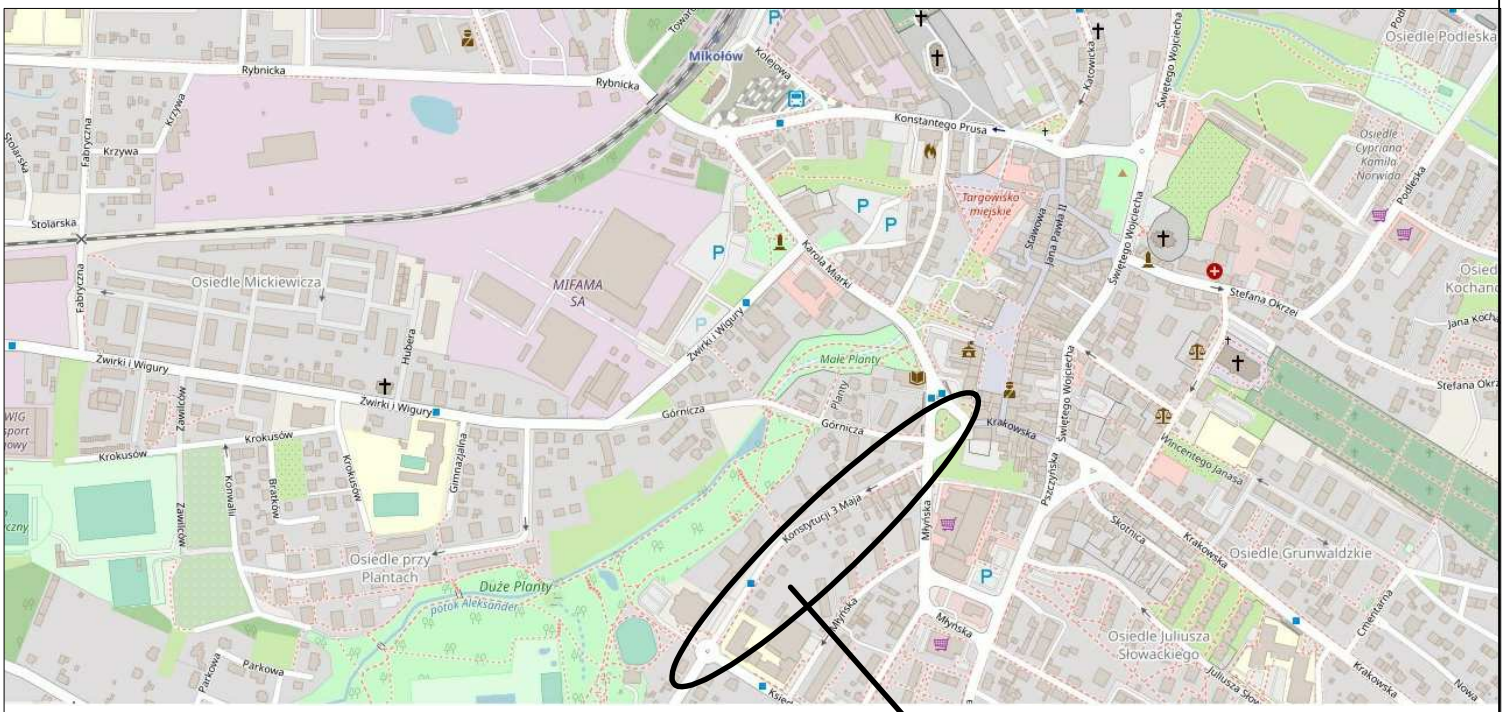

© autorzy OpenStreetMap (CC-BY-SA 2.0)

Lokalizacja inwestycji

Biuro Projektów
A - PROPOL
s.p. z o. o sp. k.
44-121 Gliwice ul. Rubinowa 2 tel. (0-32) 270-88-31

DATA marzec 2021	NUMER KOMPLETU			
INWESTOR Zakład Inżynierii Miejskiej Sp z o.o. 43-190 Mikołów ul. Kolejowa 4				
PROJEKTOWAŁ	mgr inż. Adam Biegański upr. bud. Nr 245/92 specj. konstr.-inż.		INWESTYCJA Budowa sieci wodociągowej wraz z przyłączami i odejściami do budynków oraz odtworzeniem nawierzchni, wraz z uzyskaniem ostatecznej decyzji pozwolenia na budowę oraz sprawowaniem nadzoru autorskiego w zakresie: CZĘŚĆ A - ul. Konstytucji 3-go Maja w Mikołowie.	
OPRACOWAŁ	mgr inż. Michał Urbańczyk		OBIEKT Projekt tymczasowej organizacji ruchu na czas prowadzenia robót budowlanych	NR PROJ. 7206/AP 476/2019
SPRAWDZIŁ				
SKALA 1 : 500	BRANŻA Inżynieria ruchu	STADIUM PW	TREŚĆ RYS. Orientacja	NR RYS. 01