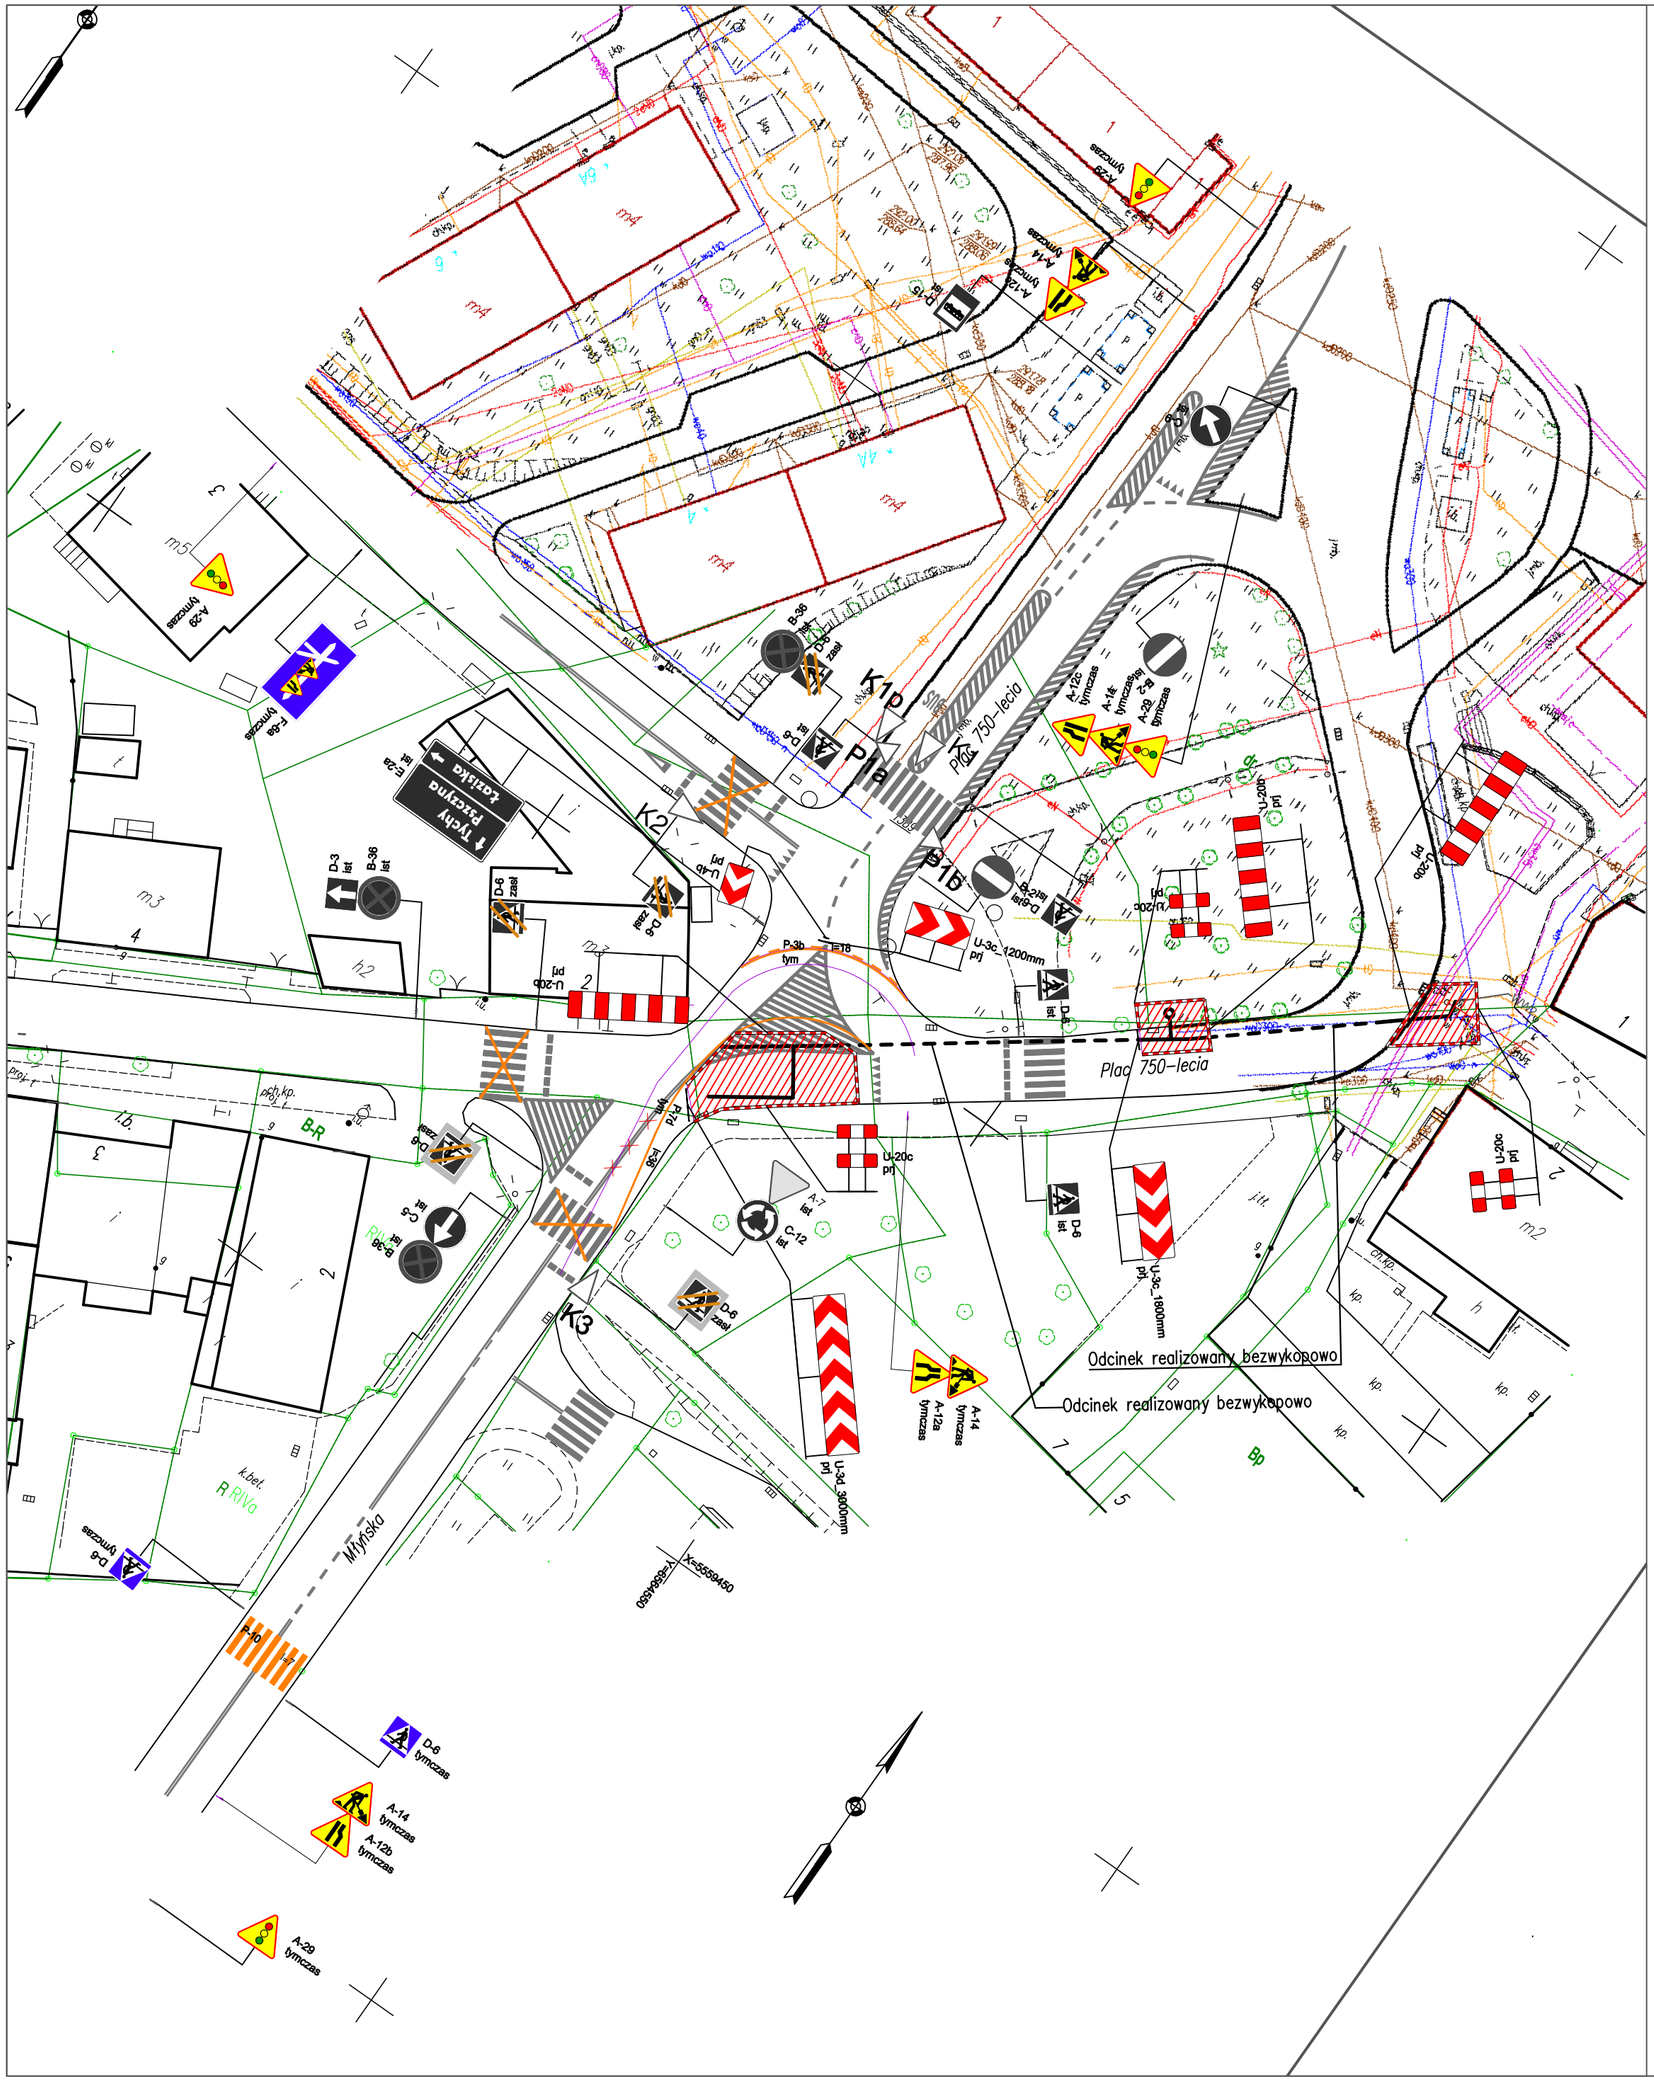

ETAP 4

– wahadło w obszarze Placu 750 lecia, związane z podłączeniem projektowanego wodociągu do istniejącego oraz wykonaniem komory startowej dla wybranej metody bezwykopowej
– w ciągu dniówki roboczej ręczne sterowanie ruchem przez wykwalifikowanych pracowników
– po zakończeniu dniówki roboczej wahadłowa sygnalizacja świetlna wg obliczeń z załącznika nr 2 oraz programu sygnalizacji: Wahadło nr 2.
– z uwagi na konieczność zachowania przejezdności w obszarze Placu 750 lecia roboty pomiędzy obszarami wskazanymi do wygrodzenia wykonać wybraną metodą bezwykopową

UWAGI:
– projekt zakłada układanie rur w wykopie zabezpieczonym obudową rozporową oraz wybraną metodą bezwykopową.
– wygrodzenie robót wykonać z zachowaniem przejezdności skrętnej dla autobusów komunikacji zbiorowej

Biuro Projektów
A-PROPOL s.p. z o. o sp. k.
44-121 Gliwice ul. Rubinowa 2 tel. (0-32) 270-88-31

DATA marzec 2021			NUMER KOMPLETU	
INWESTOR Zakład Inżynierii Miejskiej Sp z o.o. 43-190 Mikołów ul. Kolejowa 4				
PROJEKTOWAŁ	mgr inż. Adam Biegański upr. bud. Nr 245/92 specj. konstr.-inż.		INWESTYCJA Budowa sieci wodociągowej wraz z przyłączami i odejściami do budynków oraz odtworzeniem nawierzchni, wraz z uzyskaniem ostatecznej decyzji pozwolenia na budowę oraz sprawowaniem nadzoru autorskiego w zakresie: CZĘŚĆ A - ul. Konstytucji 3-go Maja w Mikołowie.		
OPRACOWAŁ	mgr inż. Michał Urbańczyk		OBIEKT Projekt tymczasowej organizacji ruchu na czas prowadzenia robót budowlanych	NR PROJ. 7206/AP 476/2019
SPRAWDZIŁ				
SKALA 1 : 500	BRANŻA Inżynieria ruchu	STADIUM PW	TREŚĆ RYS. Sytuacja. Tymczasowa organizacja ruchu. Etap 4	NR RYS. 05