Wahadło 2

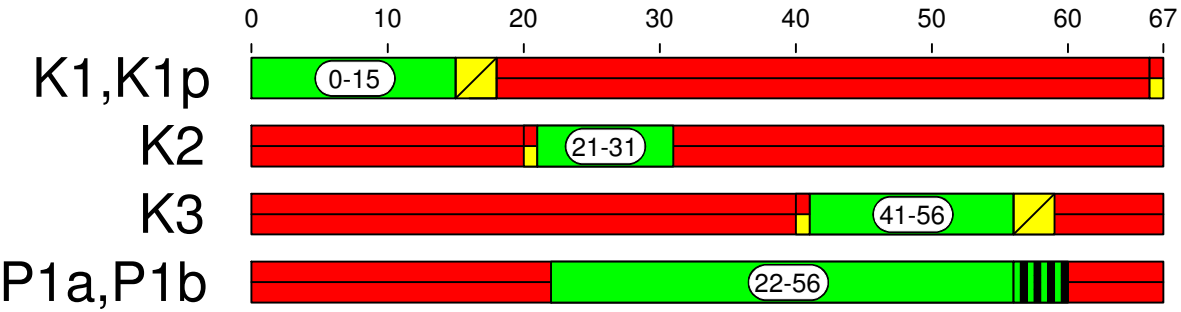

Program startowy

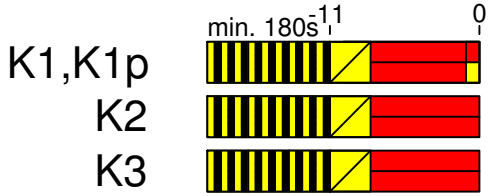

Program końcowy

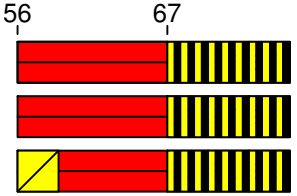

Legenda:

- czerwone
- zielone
- czerwono-żółte
- żółte pulsujące
- żółte
- zielone pulsujące

Biuro Projektów A-PROPOL s.p. z o. o sp. k.
44-121 Gliwice ul. Rubinowa 2 tel. (0-32) 270-88-31

DATA: marzec 2021			NUMER KOMPLETU:	
INWESTOR: Zakład Inżynierii Miejskiej Sp z o.o. 43-190 Mikołów ul. Kolejowa 4				
PROJEKTOWAŁ	mgr inż. Adam Biegański upr. bud. Nr 245/92 specj. konstr.-inż.		INWESTYCJA: Budowa sieci wodociągowej wraz z przyłączami i odejściami do budynków oraz odtworzeniem nawierzchni, wraz z uzyskaniem ostatecznej decyzji pozwolenia na budowę oraz sprawowaniem nadzoru autorskiego w zakresie: CZĘŚĆ A - ul. Konstytucji 3-go Maja w Mikołowie.	
OPRACOWAŁ	mgr inż. Michał Urbańczyk		OBIEKT: Projekt tymczasowej organizacji ruchu na czas prowadzenia robót budowlanych	NR PROJ.: 7206/AP 476/2019
SPRAWDZIŁ				
SKALA: 1 : 500	BRANŻA: Inżynieria ruchu	STADIUM: PW	TREŚĆ RYS.: Program sygnalizacji świetlnej: Wahadło nr 2 dla etapu 4	NR RYS.: -