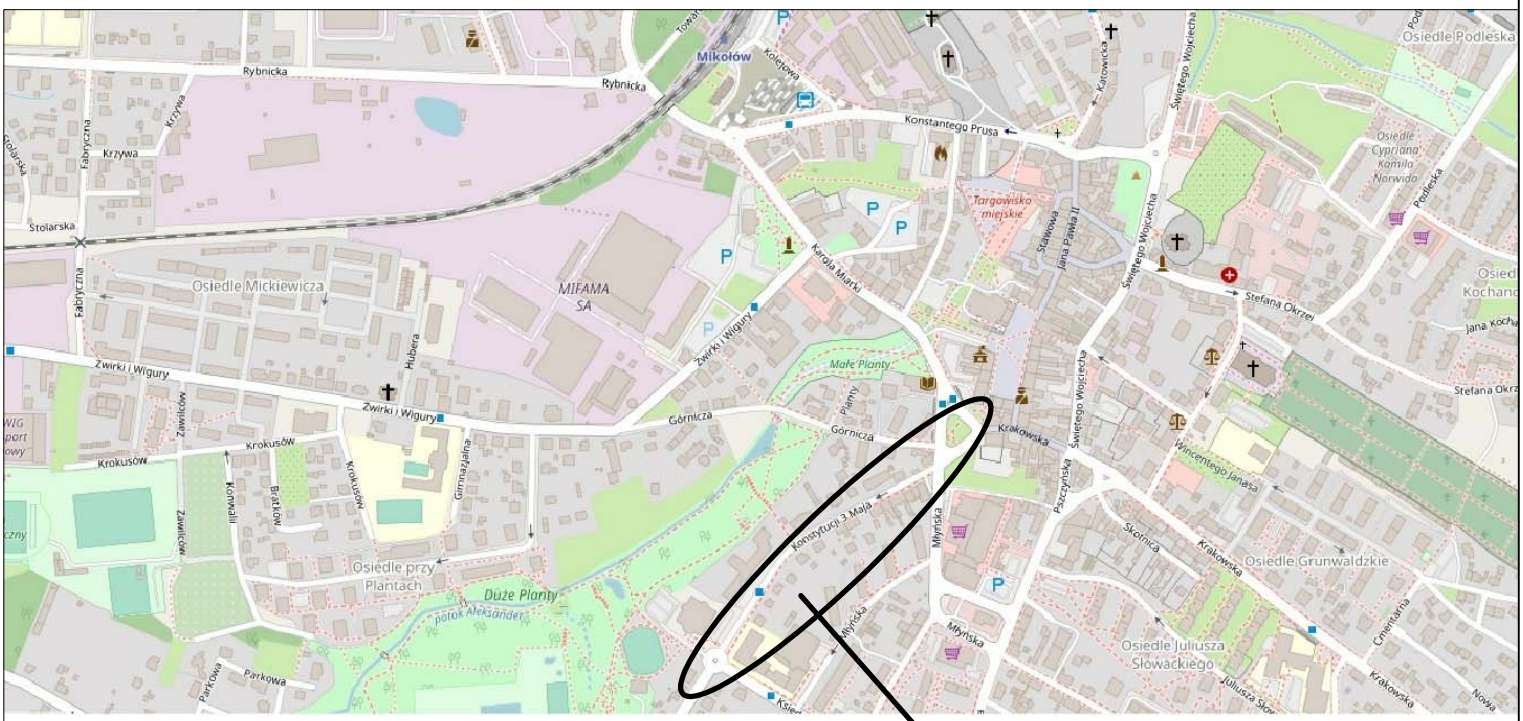

© autorzy OpenStreetMap (CC-BY-SA 2.0)

Lokalizacja inwestycji

Biuro Projektów
A - PROPOL Sp. z o. o Sp. k.
44-121 Gliwice ul. Rubinowa 2 tel. (0-32) 270-88-31

DATA Marzec 2021			NUMER KOMPLETU	
INWESTOR Zakład Inżynierii Miejskiej Sp z o.o. 43-190 Mikołów ul. Kolejowa 4				
PROJEKTOWAŁ	mgr inż. Adam Biegański upr. bud. Nr 245/92 specj. konstr.-inż.		INWESTYCJA	Budowa sieci wodociągowej wraz z przyłączami i odejściami do budynków oraz odtworzeniem nawierzchni, wraz z uzyskaniem ostatecznej decyzji pozwolenia na budowę oraz sprawowaniem nadzoru autorskiego w zakresie: CZĘŚĆ A - ul. Konstytucji 3-go Maja w Mikołowie.
OPRACOWAŁ	mgr inż. Monika Bigaj			
SPRAWDZIŁ	mgr inż. Elżbieta Glajcar upr. bud. nr 257/77 specj. instal. - inż.		OBIEKT	Sieć wodociągowa
				NR PROJ. 7206/AP 476/2019
SKALA 1 : 10 000	BRANŻA Instalacyjna	STADIUM PB	TREŚĆ RYS.	Orientacja
				NR RYS. 00