Profil WW1-WW2

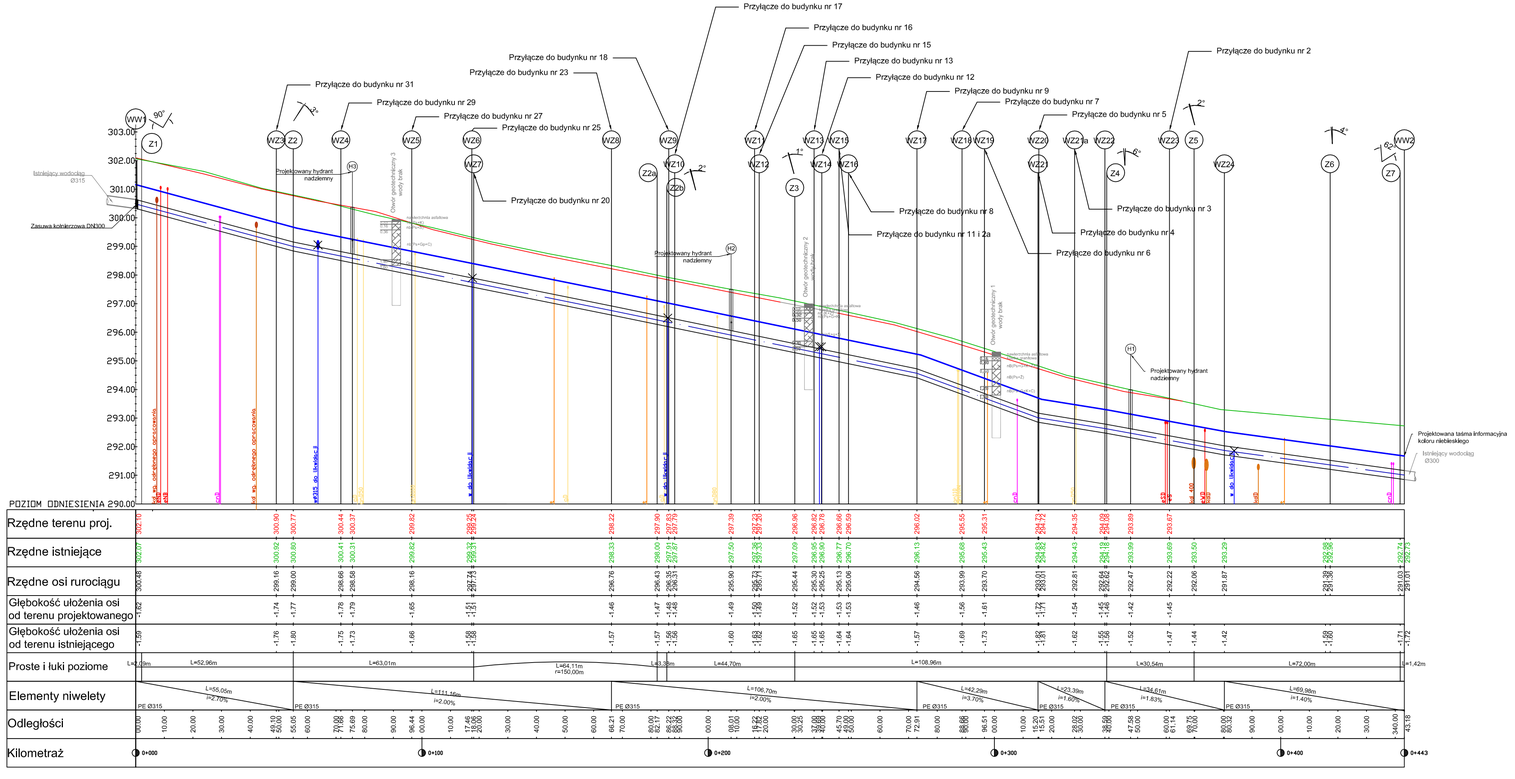

Uwaga!

Przed rozpoczęciem prac wykonać przekopy kontrolne. Ewentualną korektę rzędnych dostosować do rzędnych istniejących sieci w oparciu o dane uzyskane podczas przekopów kontrolnych.

Biuro Projektów A-PROPOL Sp. z o.o. Sp. k. 44-121 Gliwice ul. Rubinowa 2 tel. (0-32) 270-88-31			DATA Maj 2021	NUMER KOMPLETU
			INWESTOR Zakład Inżynierii Miejskiej Sp. z o.o. 43-100 Mikołów ul. Kołłątaja 4	
PROJEKTOWAŁ	mgr inż. Adam Biegański upr. budl.Nr 828/88		INWESTYCJA Budowa sieci wodociągowej wraz z przyłączami i odejściami do budynków oraz odtworzeniem nawierzchni, wraz z uzyskaniem ostatecznej decyzji pozwolenia na budowę oraz sprawowaniem nadzoru autorskiego w zakresie CZĘŚĆ A - vII. Komplekcji Sugo Maja w Mikołowie.	
OPRACOWAŁ	mgr inż. Monika Bijaj		OBIEKT Sieć wodociągowa	NR PROJ. 7206/AP 476/2019
SPRAWDZIŁ	mgr inż. Elżbieta Gajcar upr. budl. nr 237/77 spec. instal. - inż.			
SKALA 1 : 100/1000	BRANŻA Instalacyjna	STADIUM PW	TREŚĆ RYS. Profil podłużny wodociągu.	NR RYS. 02.1