# PRZEKRÓJ A-A

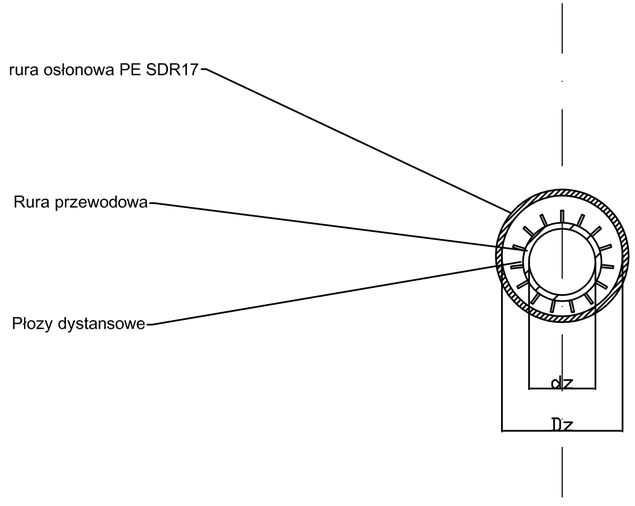


| Zestawienie elementów | | | | |
|---|---|---|---|---|
| Lp. | Rura przewodowa wodociągowa | Rura osłonowa PE SDR17 | Płoza | Manszeta termokurczliwa |
| 1 | PE Ø32 dz32 | Dz110 Lc=3,50m | PE HD, H=25mm, S=100mm, ilość=5, l=1500, elementy=5 | EPDM, 2 szt. 32x100 |
| 2 | PE Ø32 dz32 | Dz110 Lc=3,50m | PE HD, H=25mm, S=100mm, ilość=5, l=1500, elementy=5 | EPDM, 2 szt. 32x100 |
| 3 | PE Ø32 dz32 | Dz110 Lc=3,50m | PE HD, H=25mm, S=100mm, ilość=5, l=1500, elementy=5 | EPDM, 2 szt. 32x100 |
| 4 | PE Ø32 dz32 | Dz110 Lc=2,60m | PE HD, H=25mm, S=100mm, ilość=5, l=1500, elementy=5 | EPDM, 2 szt. 32x100 |
| 5 | PE Ø32 dz32 | Dz110 Lc=3,50m | PE HD, H=25mm, S=100mm, ilość=5, l=1500, elementy=5 | EPDM, 2 szt. 32x100 |
| 6 | PE Ø32 dz32 | Dz110 Lc=3,50m | PE HD, H=25mm, S=100mm, ilość=5, l=1500, elementy=3 | EPDM, 2 szt. 32x100 |
| 7 | PE Ø40 dz40 | Dz110 Lc=3,50m | PE HD, H=15mm, S=100mm, ilość=5, l=1500, elementy=4 | EPDM, 2 szt. 40x100 |
| 8 | PE Ø40 dz40 | Dz110 Lc=3,50m | PE HD, H=15mm, S=100mm, ilość=5, l=1500, elementy=4 | EPDM, 2 szt. 40x100 |
| 9 | PE Ø40 dz40 | Dz110 Lc=3,50m | PE HD, H=15mm, S=100mm, ilość=5, l=1500, elementy=4 | EPDM, 2 szt. 40x100 |
| 10 | PE Ø50 dz50 | Dz110 Lc=3,50m | PE HD, H=15mm, S=100mm, ilość=5, l=1500, elementy=5 | EPDM, 2 szt. 50x100 |
| 11 | PE Ø40 dz40 | Dz110 Lc=3,50m | PE HD, H=15mm, S=100mm, ilość=5, l=1500, elementy=4 | EPDM, 2 szt. 40x100 |
| 12 | PE Ø40 dz40 | Dz110 Lc=3,40m | PE HD, H=15mm, S=100mm, ilość=5, l=1500, elementy=4 | EPDM, 2 szt. 40x100 |
| 13 | PE Ø40 dz40 | Dz110 Lc=3,40m | PE HD, H=15mm, S=100mm, ilość=5, l=1500, elementy=4 | EPDM, 2 szt. 40x100 |
| 14 | PE Ø32 dz32 | Dz110 Lc=3,50m | PE HD, H=25mm, S=100mm, ilość=5, l=1500, elementy=3 | EPDM, 2 szt. 32x100 |

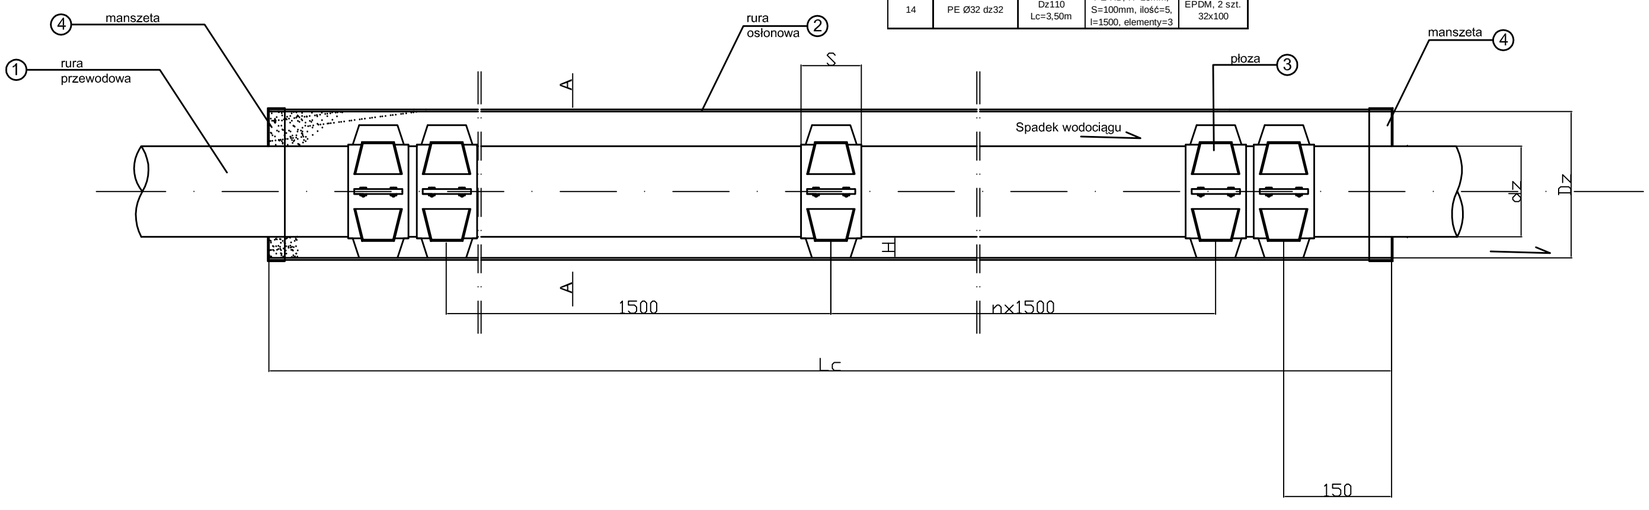


| | | | | |
|---|---|---|---|---|
| Biuro Projektów A-PROPOL Sp. z o.o. Sp. k. 44-121 Gliwice ul.Rubinowa 2, tel. (0-32) 270-88-31 | | | DATA Maj 2021 | NUMER KOMPLETU |
| | | | INWESTOR Zakład Inżynierii Miejskiej Sp.z o.o. 43-190 Mikołów ul. Kolejowa 4 | |
| PROJEKTOWAŁ | mgr inż. Adam Biegański upr. bud. Nr 828/88 | | INWESTYCJA | Budowa sieci wodociągowej wraz z przyłączami i odejściami do budynków oraz odtworzeniem nawierzchni, wraz z uzyskaniem ostatecznej decyzji pozwolenia na budowę oraz sprawowaniem nadzoru autorskiego w zakresie: CZĘŚĆ A - ul. Konstytucji 3-go Maja w Mikołowie. |
| OPRACOWAŁ | mgr inż. Monika Bigaj | | | |
| SPRAWDZIŁ | mgr inż. Elżbieta Glajcar upr. bud. nr 257/77 spec. instal. - inż. | | OBIEKT Sieć wodociągowa | NR PROJ. 7206/AP 476/2019 |
| SKALA - | BRANŻA Sanitarna | STADIUM PW | TREŚĆ RYS. Schemat rury osłonowej | NR RYS. 03 |