Schemat węzła wodomierzowego dla
przyłączy PE Ø63

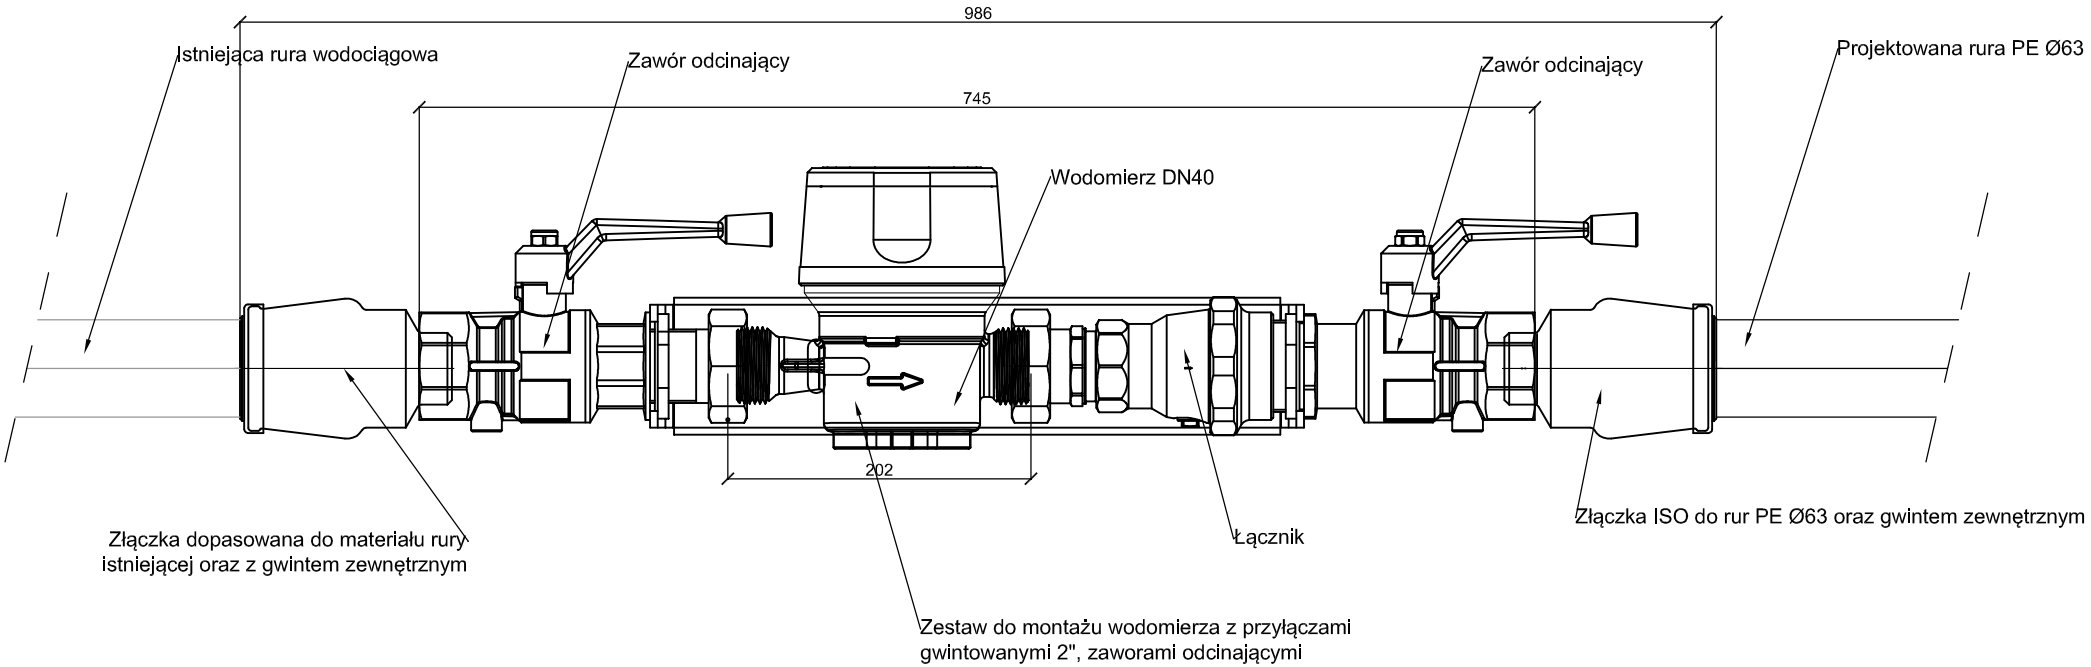

Załącznik 4