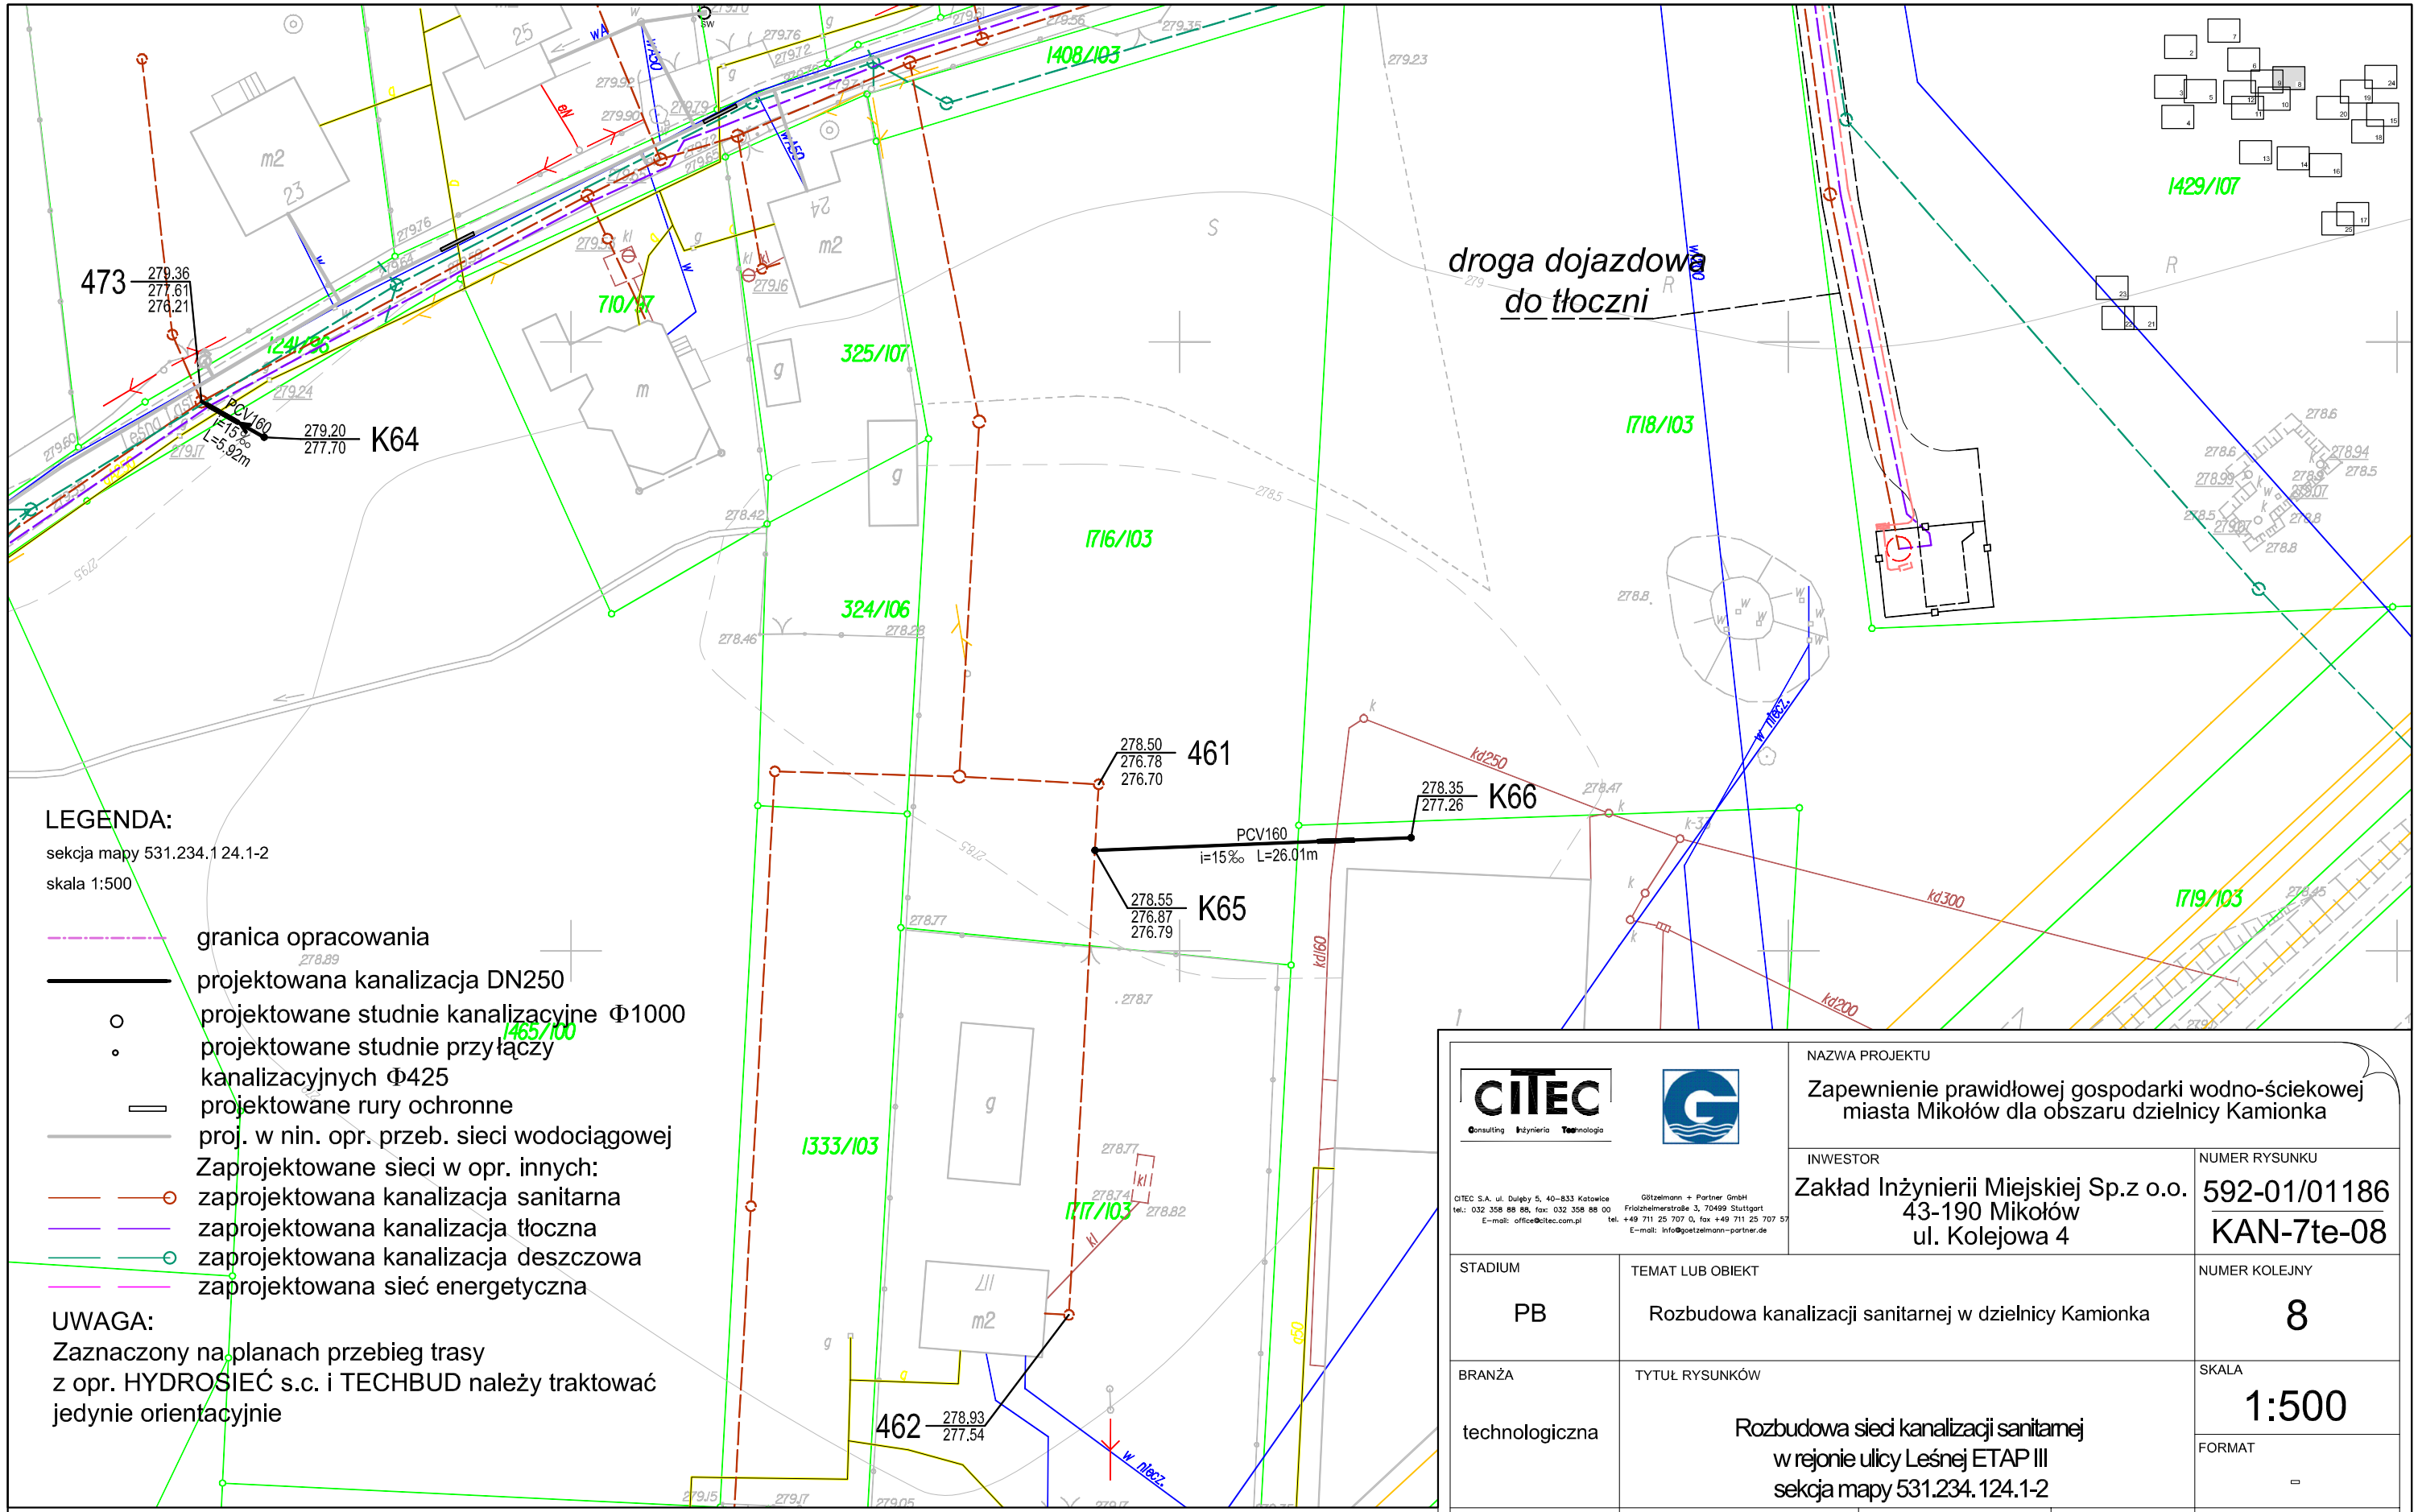

LEGENDA:

sekcja mapy 531.234.1 24.1-2

skala 1:500

- granica opracowania
- projektowana kanalizacja DN250
- projektowane studnie kanalizacyjne Φ1000
- projektowane studnie przyłączy kanalizacyjnych Φ425
- projektowane rury ochronne
- proj. w nin. opr. przeb. sieci wodociągowej

Zaprojektowane sieci w opr. innych:

- zaprojektowana kanalizacja sanitarna
- zaprojektowana kanalizacja tłoczna
- zaprojektowana kanalizacja deszczowa
- zaprojektowana sieć energetyczna

UWAGA:
Zaznaczony na planach przebieg trasy z opr. HYDROSIEĆ s.c. i TECHBUD należy traktować jedynie orientacyjnie

CITEC S.A. OŚWIADCZA, IŻ INFORMACJE TECHNICZNE, TECHNOLOGICZNE I ORGANIZACYJNE ZAWARTE W NINIEJSZEJ DOKUMENTACJI STANOWIĄ TAJEMNICĘ FIRMY I PODLEGAJĄ OCHRONIE NA PODSTAWIE USTAW:

- Z DNIA 16.04.93 O ZWALCZANIU NIEUCZCIWEJ KONKURENCJI (DZ. U. NR 47 POZ. 211)
- Z DNIA 04.02.94 O PRAWIE AUTORSKIM I PRAWACH POKREWNYCH (DZ. U. NR 24 POZ. 83)

CITEC
Consulting Inżynieria Technologia

CITEC S.A. ul. Dulęby 5, 40-833 Katowice
tel.: 032 358 88 88, fax: 032 358 88 00
E-mail: office@citec.com.pl

Götzelmann + Partner GmbH
Friolzheimerstraße 3, 70499 Stuttgart
tel. +49 711 25 707 0, fax +49 711 25 707 57
E-mail: info@goetzelmann-partner.de

NAZWA PROJEKTU
Zapewnienie prawidłowej gospodarki wodno-ściekowej miasta Mikołów dla obszaru dzielnicy Kamionka

INWESTOR
Zakład Inżynierii Miejskiej Sp.z o.o.
43-190 Mikołów
ul. Kolejowa 4

NUMER RYSUNKU
592-01/01186
KAN-7te-08

STADIUM	TEMAT LUB OBIEKT	NUMER KOLEJNY
PB	Rozbudowa kanalizacji sanitarnej w dzielnicy Kamionka	8

BRANŻA	TYTUŁ RYSUNKÓW	SKALA
technologiczna	Rozbudowa sieci kanalizacji sanitarnej w rejonie ulicy Leśnej ETAP III sekcja mapy 531.234.124.1-2	1:500
		FORMAT

	Imię i NAZWISKO	NR UPR.	DATA	PODPIS
GŁ. PROJEKTANT	mgr inż. Izabela HUDAK WINKLER	SLK/0840/POOS/05	wrzesień 2008	
PROJEKTOWAŁ	mgr inż. Izabela HUDAK WINKLER	SLK/0840/POOS/05	wrzesień 2008	
OPRACOWAŁ	mgr inż. Izabela HUDAK WINKLER	SLK/0840/POOS/05	wrzesień 2008	
SPRAWDZIŁ	mgr inż. Sebastian GAJEK	AG.II.4/ZO/7131-2/238/02	wrzesień 2008	