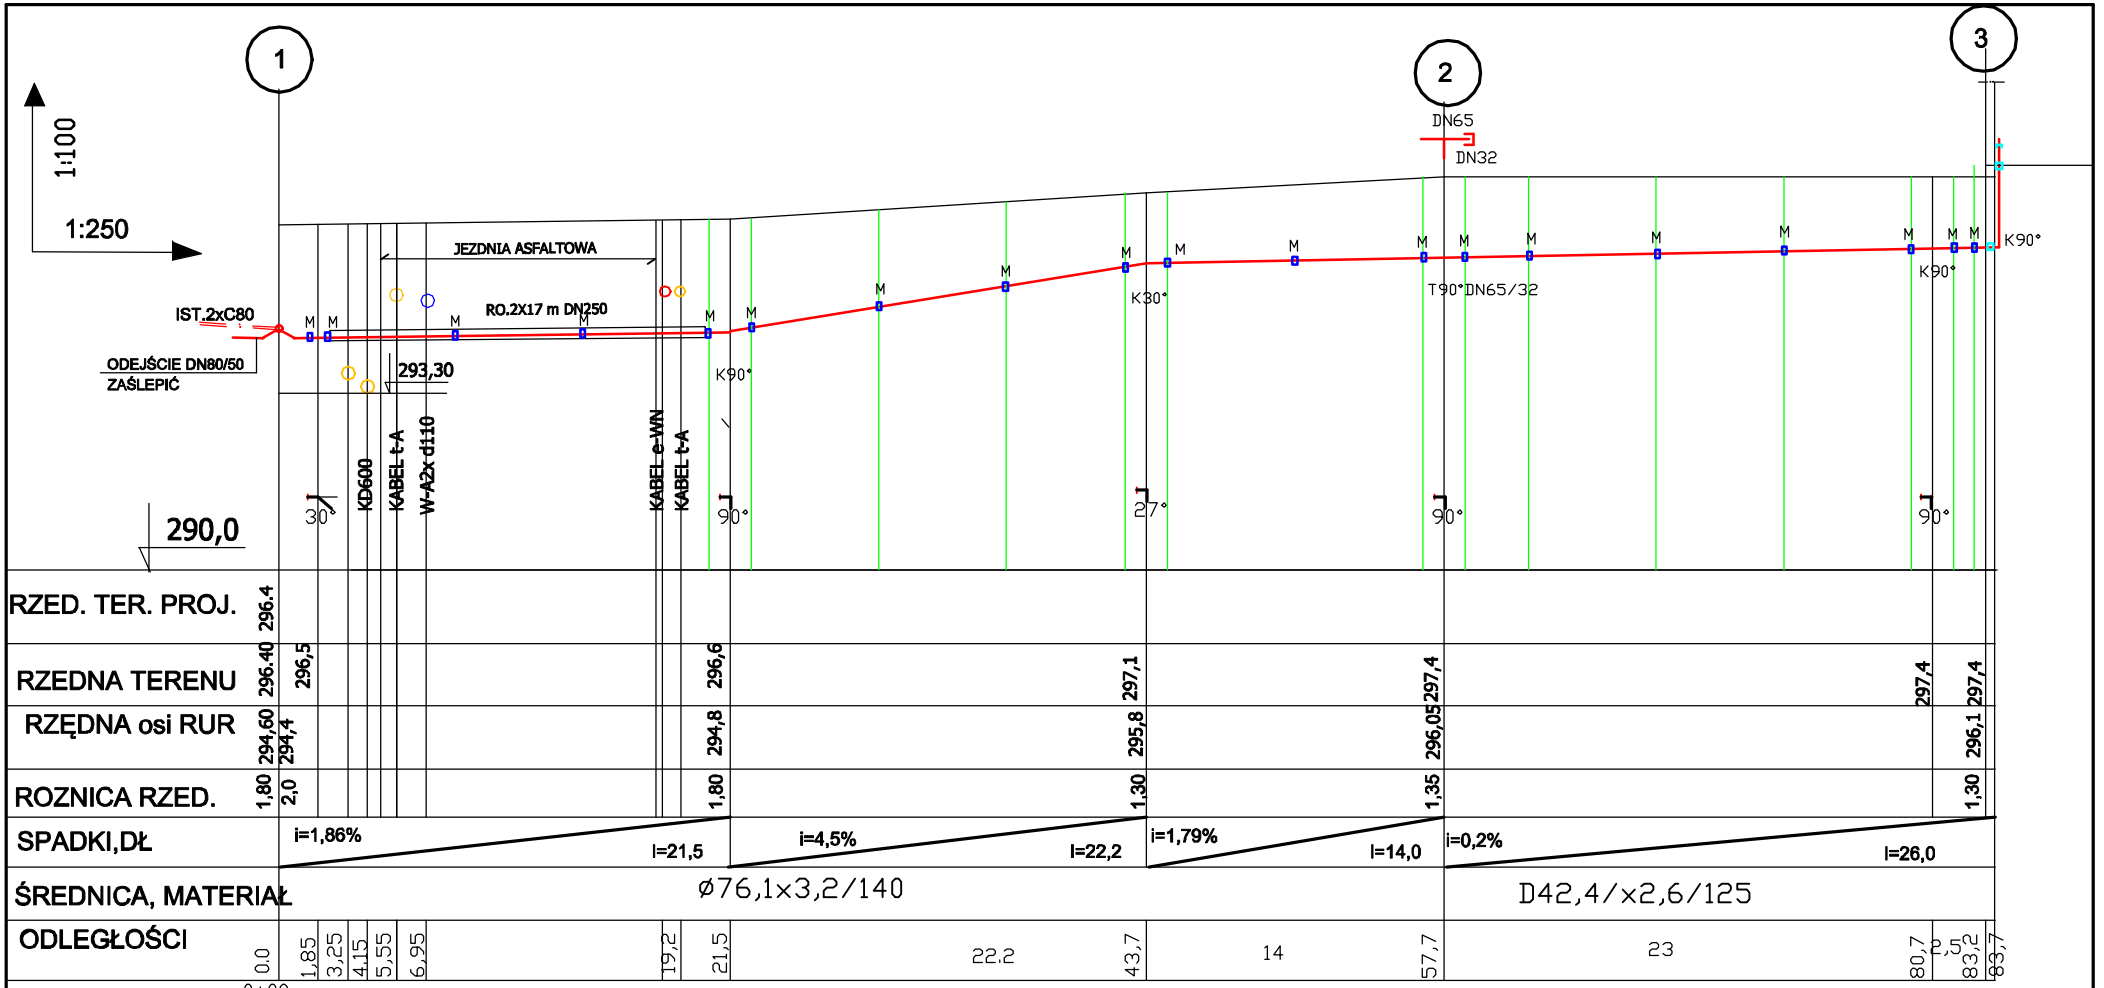

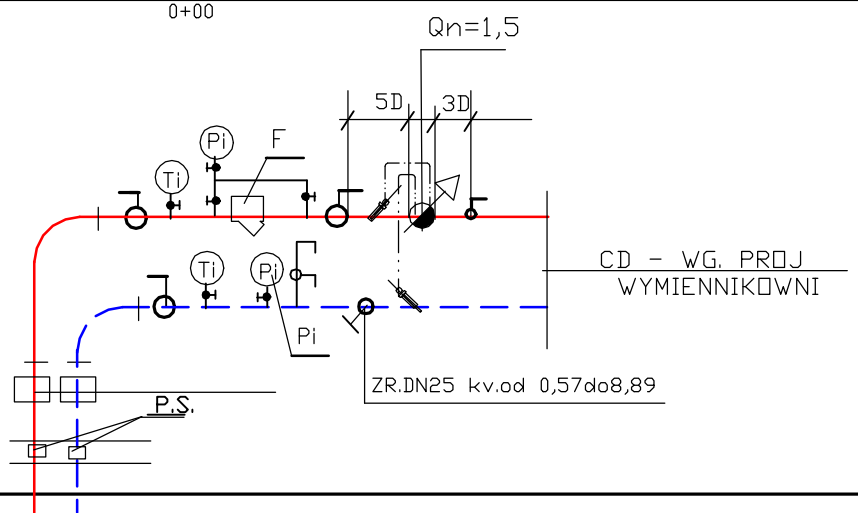

JERZY GAŁECZKA PROJEKTOWANIE I USŁUGI BUDOWLANE 43-190 MIKOŁÓW ul. GRAŻYŃSKIEGO 3			
Obiekt:	PROJEKT BUDOWLANY ROZBUDOWY SIECI CIEPŁOWNICZEJ WYSOKO PARAMETROWEJ Z PRZŁĄCZEM CIEPŁA		
Adres:	MIKOŁÓW MŁYŃSKA DZ.NR 2530/41,1771/41,387/26, 419/48	Data:	04.19
Przedmiot:	PROFIL PODŁUŻNY ZE SCHEMATEM TECHN.	Skala:	1:100 1:250
Inwestor:	ZAKŁAD INŻYNIERII MIEJSKIEJ W MIKOŁOWIE		
Projektant:	mgr inż. TOMASZ SZCZYRBA 358/01	Rys. nr:	2
Opracował:	JERZY GAŁECZKA UPR.43/90	Stadium:	PB/PW