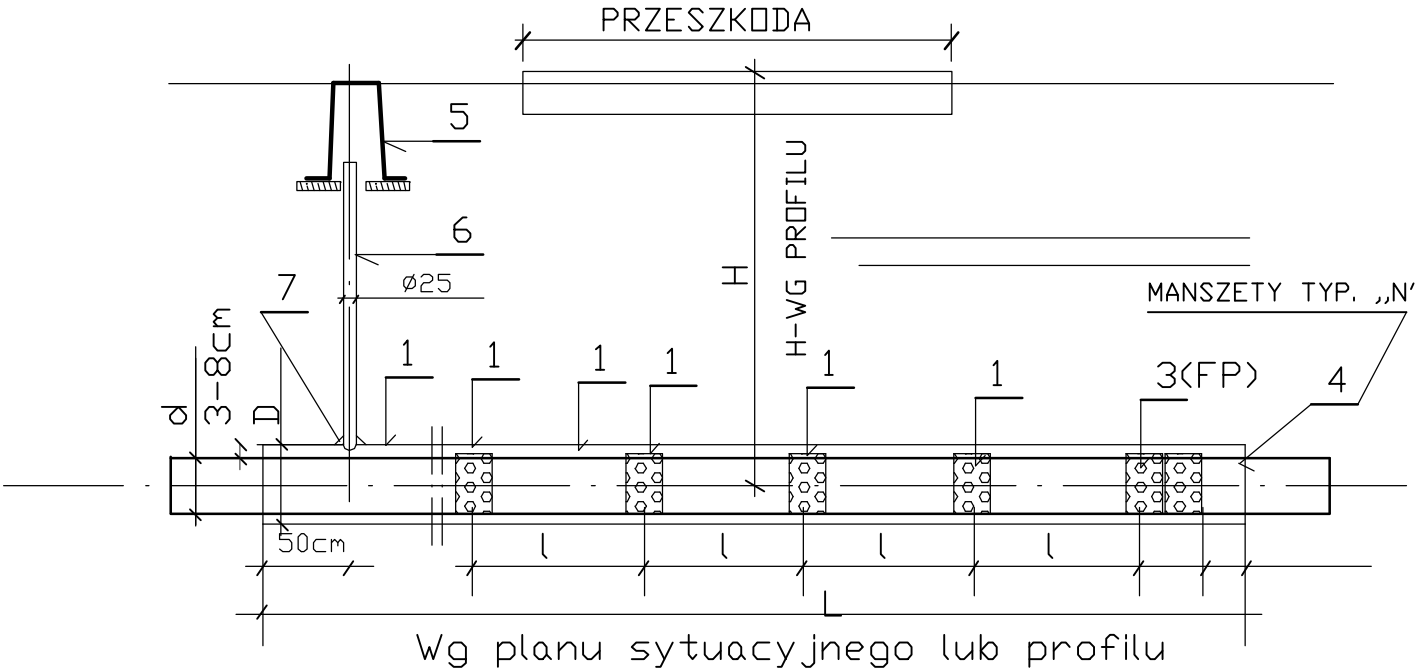

Wg planu sytuacyjnego lub profilu

SKRZYŻOWANIE RUROCIAGU Z PRZESZKODAMI

Tab.nr3

Rura przewodowa średnicy d z PVClub PE ze złączami wewnątrz rury ochronnej o średnicy D z tworzyw sztucznych(PVC,PE)							
D	110	160	225		315	350	400
d	63	90	110	160	200	225-250	315
l(PVC)	500		700		900	900	900
l(PE)	600		1200		1200	1200	1500

Rura przewodowa średnicy d z PVClub PE bez złącz wewnątrz rury ochronnej o średnicy D ze stali							
D	114,2×5,2		168,3×7,3	219,1×6,7	273,1×7,1	339,7×8,4	406×9,5
d	63	90	110	160	200-225	250	315
l(PVC)	500		700		900	900	900
l(PE)	600		1200		1200	1200	1500

JERZY GAŁECZKA PROJEKTOWANIE I USŁUGI BUDOWLANE 43-190 MIKOŁÓW ul. GRAŻYŃSKIEGO 3			
Obiekt:	PROJEKT BUDOWLANY ROZBUDOWY SIECI CIEPŁOWNICZEJ WYSOKO PARAMETROWEJ Z PRZYŁĄCZEM CIEPŁA		
Adres:	MIKOŁÓW MŁYŃSKA DZ.NR 2530/41,1771/41,387/26, 419/48		Data: 07.21
Przedmiot:	PRZEJŚCIE RUROCIĄGU PUD PRZESZKODA W .R.O.		Skala: _____
Inwestor:	ZAKŁAD INŻYNIERII MIEJSKIEJ W MIKOŁOWIE		
Projektant:	mgr inż. TOMASZ SZCZYRBA 358/01		Rys. nr: 4
Opracował:	JERZY GAŁECZKA UPR.43/90		Stadium: PB/PW