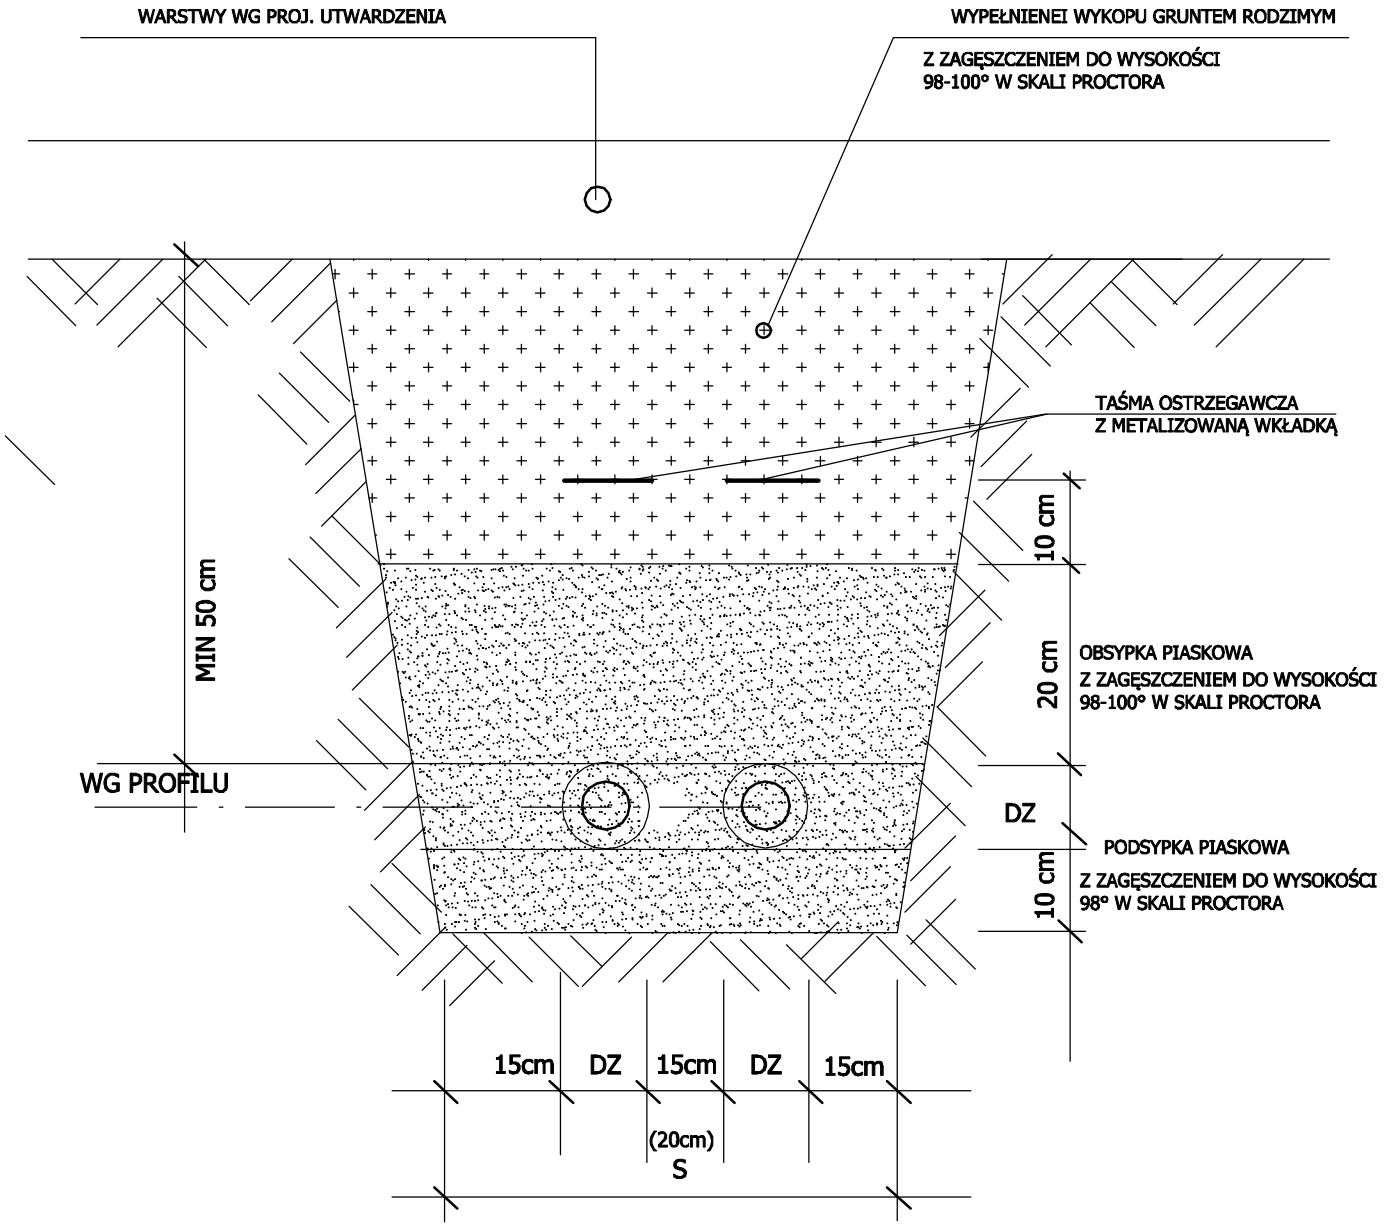

DN (mm)	25	32	40	50	65	80	100	125	150	200	250
DZ(mm)	90	110	110	125	140	160	200	225	250	315	400
DZ(cm)	24	26	26	28	30	31	35	43	45	52	60
S (cm)	63	67	67	71	74	77	85	96	100	114	130

ZASYPKĘ RUROCIĄGU ORAZ JEJ ZAGĘSZCZENIE WYKONAĆ RECZNIE.
W MIARĘ ZASYPYWANIA RUROCIĄGU NALEŻY USUNĄĆ WSZYSTKIE PODPORY Z POD RUR

ZAGĘSZCZANIE WARSTWY ZEWNĘTRZNEJ OD POZIOMU 200 DO 500 POWYZEJ RURY WYKONAĆ MOŻNA ZA POMOCĄ WIBRATORA PŁYTOWEGO O MAX. NACISKU PŁYTY ROWNYN 100 KPA

NA TERENACH O DUŻYM NASILENIU RUCHU KOŁOWEGO LUB TAM GDZIE NIE MOŻNA UZYSKAĆ PRZYKRYCIA GRUNTEM O GR. CO NAJMNIEJ 50 cm RUR NALEŻY ZABEZPIECZYĆ NP PŁYTĄ STALOWĄ LUB ŻELBETOWĄ

JERZY GAŁECZKA PROJEKTOWANIE I USŁUGI BUDOWLANE
43-190 MIKOŁÓW ul. GRAŻYŃSKIEGO 3

Obiekt:	PROJEKT BUDOWLANY ROZBUDOWY SIECI CIEPŁOWNICZEJ WYSOKO PARAMETROWEJ Z PRZŁĄCZEM CIEPŁA		Data: 07.2021
Adres:	MIKOŁÓW MŁYŃSKA DZ.NR 2530/41,1771/41,387/26, 419/48 2115/28,1387/28		
Przedmiot:	MONTAŻ RUR W WYKOPIE		Skala: 1:500
Inwestor:	ZAKŁA INŻYNIERII MIEJSKIEJ SP. ZO.O. UL.KOLEJOWA 4 43-190 MIKOŁÓW		
Projektant:	MGR.INŻ. TOMASZ SZCZYRBA UPR.358/01		Rys. nr: 3
Opracował:	JERZY GAŁECZKA UPR.43/90		Stadium: PB/PW