454

POLSKA
SPÓŁKA GAZOWNICTWA

KANCELARIA
Z.I.M. Sp. z o.o. w Mikołowie
WPŁYNĘŁO DNIA
13. 12. 2019
L.dz. 11027 Podpis

DIR
13.12.2019

DIR
13.12.2019

Polska Spółka Gazownictwa sp. z o.o.
Oddział Zakład Gazowniczy w Zabrzu
ul. Szczęść Boże 11, 41-800 Zabrze
tel. 32 398 50 00, faks 32 271 78 01

Gazownia w Tychach
ul. Barbary 25, 43-100 Tychy
tel. 32 227 31 24, tel/faks 32 227 41 14
rg.tychy@zabrze.psgaz.pl

Zakład Inżynierii Miejskiej
Sp. z o.o. w Mikołowie
ul. Kolejowa 4
43-190 Mikołów

Wasz znak: DIR.21.1.2019
Nasz znak: PSGZA.0170.763.160068730.19

Tychy, 2019-11-29

dot.: uzgodnienia projektu zagospodarowania terenu dla inwestycji pn.: „Przebudowa ogrodzenia i bramy wjazdowej na posesję przy ul. Kolejowej 4 w Mikołowie".

W odpowiedzi na Pana(i) pismo przesyłamy mapę z naniesioną siecią gazową niskiego ciśnienia. W zaznaczonym zakresie nie posiadamy sieci gazowej podwyższonego średniego ciśnienia i wysokiego ciśnienia obsługiwanej przez PSG sp. z o. o. Odział Zakład Gazowniczy w Zabrzu Dział Stacji i Sieci Gazowych.

Dla sieci gazowej zaznaczonej na mapie obowiązuje strefa kontrolowana zgodnie z załącznikiem nr 2 tabela nr 3 Rozporządzenia Ministra Gospodarki z dnia 26 kwietnia 2013r w sprawie warunków technicznych, jakim powinny odpowiadać sieci gazowe /Dz. U. 2013 poz. 640/.

Jednocześnie zawiadamiamy, że uzgodniono pozytywnie projektowane ogrodzenie przedstawione na załączonej mapie pod następującymi warunkami:

1. Fundamenty projektowanego ogrodzenia wykonać w miejscu fundamentów istniejącego ogrodzenia z zachowaniem strefy kontrolowanej j/w,
2. Przyłącze gazu PE Dz 63 zabezpieczyć rurą ochronną PE w miejscu skrzyżowania z projektowanym fundamentem ogrodzenia,
3. Roboty ziemne w rejonie sieci gazowej wykonywać ręcznie pod nadzorem Gazowni w Tychach.

Każdą zmianę w stosunku do przedstawionego planu oraz warunków należy indywidualnie uzgadniać z Gazownią w Tychach.

W przypadku prowadzenia robót w pobliżu naszych urządzeń inwestor winien skontaktować się z Gazownią w Tychach, ul. Barbary 25 **celem ustalenia nadzoru nad w/w robotami.** Nadzór wykonujemy odpłatnie, na który inwestor powinien przesłać zlecenie z podanymi warunkami płatności, podając datę i znak uzgodnienia.
Uzgodnienie ważne jest **na okres 2 lat** licząc od daty wystawienia niniejszego pisma.

UWAGA:
Niniejsze uzgodnienie rozpatrzono w zakresie sieci rozdzielczej. W zakresie uzgodnienia sieci przesyłowej sprawę należy dodatkowo uzgodnić u Operatora Gazociągów Przesyłowych Gaz-System S.A. Oddział w Świerklanach, ul. Wodzisławska 54, 44-266 Świerklany.

Załącznik: 1 egz. mapy, informacja RODO
Kopia: 0170
symbol usługi: 5.3.1.1
Fakturę VAT za uzgodnienie prześlemy w terminie późniejszym
Sporządził: Andrzej Lubera

KIEROWNIK
Gazownia w Tychach
Adam Grzega

POLSKA
SPÓŁKA GAZOWNICTWA

Polska Spółka Gazownictwa sp. z o.o.
Oddział Zakład Gazowniczy w Zabrzu
ul. Szczęść Boże 11, 41-800 Zabrze
tel. 32 398 50 00, faks 32 271 78 01

Gazownia w Tychach
ul. Barbary 25, 43-100 Tychy
tel. 32 227 31 24, tel./faks 32 227 41 14
gazownia.tychy@psgaz.pl

Zakład Inżynierii Miejskiej
Sp. z o.o. w Mikołowie
ul. Kolejowa 4
43-190 Mikołów

Wasz znak: DIR.21.1.2019
Nasz znak: PSGZA.0170.763.160068730.19

Tychy, 2019.11.29

Dot.: prolongaty uzgodnień.

W odpowiedzi na Państwa pismo w sprawie prolongaty uzgodnień informujemy, że nie wydajemy prolongat uzgodnień branżowych. Data ważności ustalona jest na okres dwóch lat, po okresie ważności uzgodnień sprawy rozpatrywane są ponownie.

Z poważaniem

Adam Grzega
Kierownik Gazowni

Kopia: 0170
Sporządził: Andrzej Lubera

POLSKA
SPÓŁKA GAZOWNICTWA

Polska Spółka Gazownictwa sp. z o.o.
Oddział Zakład Gazowniczy w Zabrzu
ul. Szczęść Boże 11, 41-800 Zabrze
tel. 32 398 50 00, faks 32 271 78 01

Gazownia w Tychach
ul. Barbary 25, 43-100 Tychy
tel. 32 227 31 24, tel/faks 32 227 41 14
rg.tychy@zabrze.psgaz.pl

Pracownia Projektów Budownictwa
mgr inż. Janusz Przybyłka
ul. Wschodnia 18
43-100 Tychy

Wasz znak:
Nasz znak: W129/3277/160041498/17

Tychy, 2017-12-08

dot.: uzgodnienia projektu zagospodarowania terenu dla inwestycji pn.: „Przebudowa ogrodzenia i bramy wjazdowej na posesję przy ul. Kolejowej 4 w Mikołowie".

W odpowiedzi na Pana(i) pismo przesyłamy mapę z naniesioną siecią gazową niskiego ciśnienia. W zaznaczonym zakresie nie posiadamy sieci gazowej podwyższonego średniego ciśnienia i wysokiego ciśnienia obsługiwanej przez PSG sp. z o. o. Oddział Zakład Gazowniczy w Zabrzu Dział Stacji i Sieci Gazowych.

Dla sieci gazowej zaznaczonej na mapie obowiązuje strefa kontrolowana zgodnie z załącznikiem nr 2 tabela nr 3 Rozporządzenia Ministra Gospodarki z dnia 26 kwietnia 2013r w sprawie warunków technicznych, jakim powinny odpowiadać sieci gazowe /Dz. U. 2013 poz. 640/.

Jednocześnie zawiadamiamy, że uzgodniono pozytywnie projektowane ogrodzenie przedstawione na załączonej mapie pod następującymi warunkami:

1. Fundamenty projektowanego ogrodzenia wykonać w miejscu fundamentów istniejącego ogrodzenia z zachowaniem strefy kontrolowanej j/w,
2. Przyłącze gazu PE Dz 63 zabezpieczyć rurą ochronną PE w miejscu skrzyżowania z projektowanym fundamentem ogrodzenia,
3. Roboty ziemne w rejonie sieci gazowej wykonywać ręcznie pod nadzorem Gazowni w Tychach.

Każdą zmianę w stosunku do przedstawionego planu oraz warunków należy indywidualnie uzgadniać z Gazownią w Tychach.

W przypadku prowadzenia robót w pobliżu naszych urządzeń inwestor winien skontaktować się z Gazownią w Tychach, ul. Barbary 25 **celem ustalenia nadzoru nad w/w robotami.** Nadzór wykonujemy odpłatnie, na który inwestor powinien przesłać zlecenie z podanymi warunkami płatności, podając datę i znak uzgodnienia.
Uzgodnienie ważne jest **na okres 2 lat** licząc od daty wystawienia niniejszego pisma.

UWAGA:
Niniejsze uzgodnienie rozpatrzono w zakresie sieci rozdzielczej. W zakresie uzgodnienia sieci przesyłowej sprawę należy dodatkowo uzgodnić u Operatora Gazociągów Przesyłowych Gaz-System S.A. Oddział w Świerklanach, ul. Wodzisławska 54, 44-266 Świerklany.

Załącznik: 1 egz. mapy
Kopia: K-10
symbol usługi: 5.3.1.1
fakturę za uzgodnienie prześlemy w terminie późniejszym
sporządził: Arkadiusz Jasiak

URBANEK
BIURO OBSŁUGI INWESTYCJI

Mapa do celów projektowych
SKALA 1:500
obiekt liniowy

województwo: śląskie

jednostka ewidencyjna: Mikołów 240802_1
obręb : Mikołów 240802_1.0029.AR_10.91/6
Karta mapy :10
ulica :Prusa/ Kolejowa
sekcje: 6.127.29.01.1.2
Termin wykonania -18 10 2017
Służebności gruntowych -nie badano
Układ Mapy -2000/6
Legenda :

- zakres opracowania
- granica działek
- numer dz. ew.
- sieć energetyczna
- sieć gazowa
- sieć wodociągowa
- sieć telekomunikacyjna
- sieć kanalizacyjna
- sieć ciepłownicza
- układ 2000 (6)
- układ wysokościowy Kronsztad
- punkty wysokościowe
- przebudowywane ogrodzenie

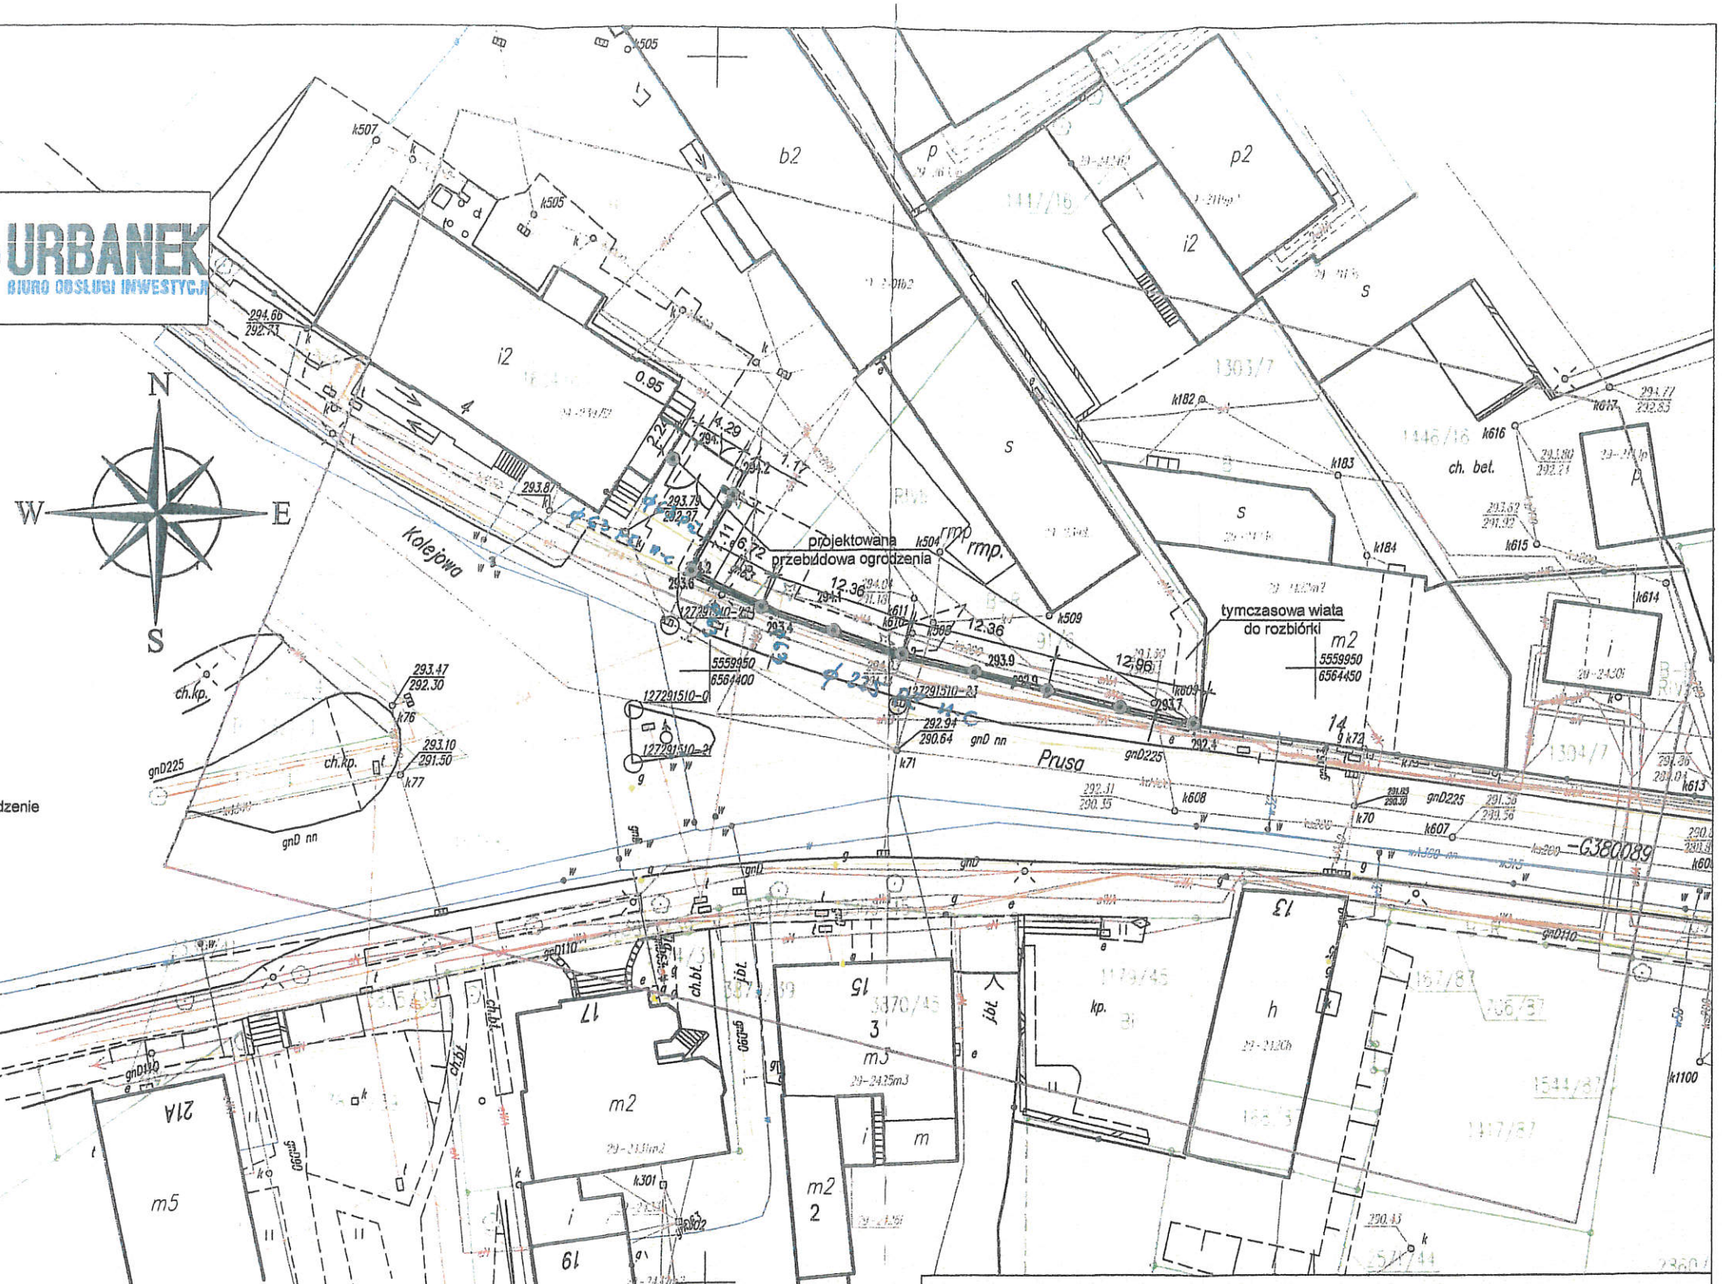

Załącznik do pisma
z dnia 29.11.2019
Znak: BGZA.0170.763.1600687.30.19

Młodszy Specjalista
ds. Technicznych
Andrzej Dobrowolski

Załącznik do pisma
z dnia 2017-12-08
Znak: 41129/3277/16004498/19

Młodszy Specjalista
ds. Technicznych
Ryszard Podyma

PRACOWNIA PROJEKTÓW BUDOWNICTWA
mgr inż. Janusz Przybyłka 43-100 Tychy ul. Wschodnia 18

Obiekt: Ogrodzenie i brama ZIM Mikołów			
Adres obiektu: Mikołów ul. Kolejowa 4			
Temat: Projekt budowlany przebudowy			
Tytuł rysunku: Projekt zagospodarowania terenu			
Opracował: mgr inż. Janusz Przybyłka	Nr uprawnień: konstr. -bud. nr 683/87	Podpis:	Data opracowania: listopad, 2017
Sprawdzająca: mgr inż. Iwona Przybyłka	Nr uprawnień: konstr. -bud. nr 52/91	Podpis:	Skala rysunku: 1:500
Kierownik Pracowni: mgr inż. Janusz Przybyłka	Nr uprawnień: konstr. -bud. nr 683/87	Podpis:	Nr rysunku: 2