467-L

TAURON Dystrybucja S.A.
Oddział w Gliwicach
ul. Portowa 14A, 44-102 Gliwice
Infolinia: +48 32 606 0 616

Adres do korespondencji:
ul. Lwowska 23, 40-389 Katowice
info@tauron-dystrybucja.pl

KANCELARIA
Z.I.M. Sp. z o.o. w Mikołowie
WPŁYNĘŁO DNIA
18. 12. 2019
L.dz. 11181 Podpis

TAURON DYSTRYBUCJA

DIR 18.12.2019

**Gliwice, dn. 11.12.2019 r.**

1015778115

**Zakład Inżynierii Miejskiej**
**Sp. z o.o.**
**ul. Kolejowa 4**
**43-190 Mikołów**

Sygnatura: **TD/OGL/OMD/2019-12-11/0000020**

DIR 18.12.2019 r.

**Dotyczy: naniesienia uzbrojenia terenu i uzgodnienia** projektu przebudowy ogrodzenia i bramy wjazdowej przy ul. Kolejowej 4 w Mikołowie, dz. nr 91/6, 1604/6 i 1303/6. (TD/OGL/OMD/UB/RS/4171/2019)

Odpowiadając na pismo **DIR.21.1.2019** z dnia **09-12-2019 r.** informujemy, że na załączonych planach naniesiono orientacyjne przebiegi linii kablowych SN, nN, oświetlenia ulicznego i teletechnicznych wraz z klauzulami informacyjnymi umieszczonymi na odwrocie map, do których należy się bezwzględnie stosować.
Istniejące na wskazanym terenie linie napowietrzne nN należy zinwentaryzować we własnym zakresie.
Wszelkie zbliżenia i skrzyżowania projektowanej inwestycji z naszymi urządzeniami należy wykonać zgodnie z przepisami i normami PN-E-05100-1, N SEP-E-003, N SEP-E-004, BHP i PBUE.
W przypadku wystąpienia kolizji w trakcie realizacji inwestycji należy wystąpić o wydanie warunków przebudowy naszych urządzeń do TAURON Dystrybucja SA w Tychach przy ul. Asnyka 1. Adres do korespondencji – Katowice ul. Lwowska 23.
Dokładne położenie naniesionych kabli (w miejscach kolizji) należy ustalić za pomocą przekopów kontrolnych, wykonanych ręcznie (bez użycia sprzętu mechanicznego). Odpowiedzialność za stosowanie bezpiecznych metod pracy, oraz ewentualne uszkodzenia naszych urządzeń ponosi kierujący pracami tj. osoba z uprawnieniami do robót elektrycznych, względnie kierownik budowy lub właściciel obiektu.
**Należy zlecić płatny nadzór nad prowadzonymi robotami do TAURON Dystrybucja S.A. Oddział w Gliwicach, 44-100 Gliwice ul. Portowa 14a, zlecenie wysłać na adres Chorzów ul. Olszewskiego 1.**
Natomiast o pracach w pobliżu kabli teletechnicznych należy powiadomić TAURON Dystrybucja oddział Gliwice 44-100, ul. Wybrzeże Armii Krajowej 19.
Na wskazanym terenie nie posiadamy urządzeń elektroenergetycznych WN.
Ponadto informujemy, że na danym terenie mogą znajdować się urządzenia elektroenergetyczne i teletechniczne niebędące własnością TAURON Dystrybucja S.A. Oddział w Gliwicach.
Ważność uzgodnienia ustala się na okres dwóch lat, licząc od daty niniejszego pisma.

Załączniki: mapa szt.1
Faktura VAT zostanie przesłana odrębną pocztą
Kopia: OMD

TAURON Dystrybucja S.A.
Pełnomocnik
Robert Szewczyk

URBANEK
BIURO GEODEZJI INWESTYC.

Mapa do celów projektowych
SKALA 1:500
obiekt liniowy

województwo: śląskie

jednostka ewidencyjna: Mikołów 240802_1
obręb : Mikołów 240802_1.0029.AR_10.91/6
Karta mapy :10
ulica :Prusa/ Kolejowa
sekcje: 6.127.29.01.1.2
Termin wykonania -18 10 2017
Służebności gruntowych -nie badano
Układ Mapy -2000/6
Legenda :

- granice opracowania
- granice działek numer dz. gr.
- sieć energetyczna
- sieć gazowa
- sieć wodociągowa
- sieć telekomunikacyjna
- sieć kanalizacyjna
- sieć ciepłownicza
- układ 2000 (6)
- układ wysokościowy Kronsztad
- .279.1 punkty wysokościowe
- przebudowywane ogrodzenie

projektowana przebudowa ogrodzenia

tymczasowa wiata do rozbiórki

Kolejowa

Prusa

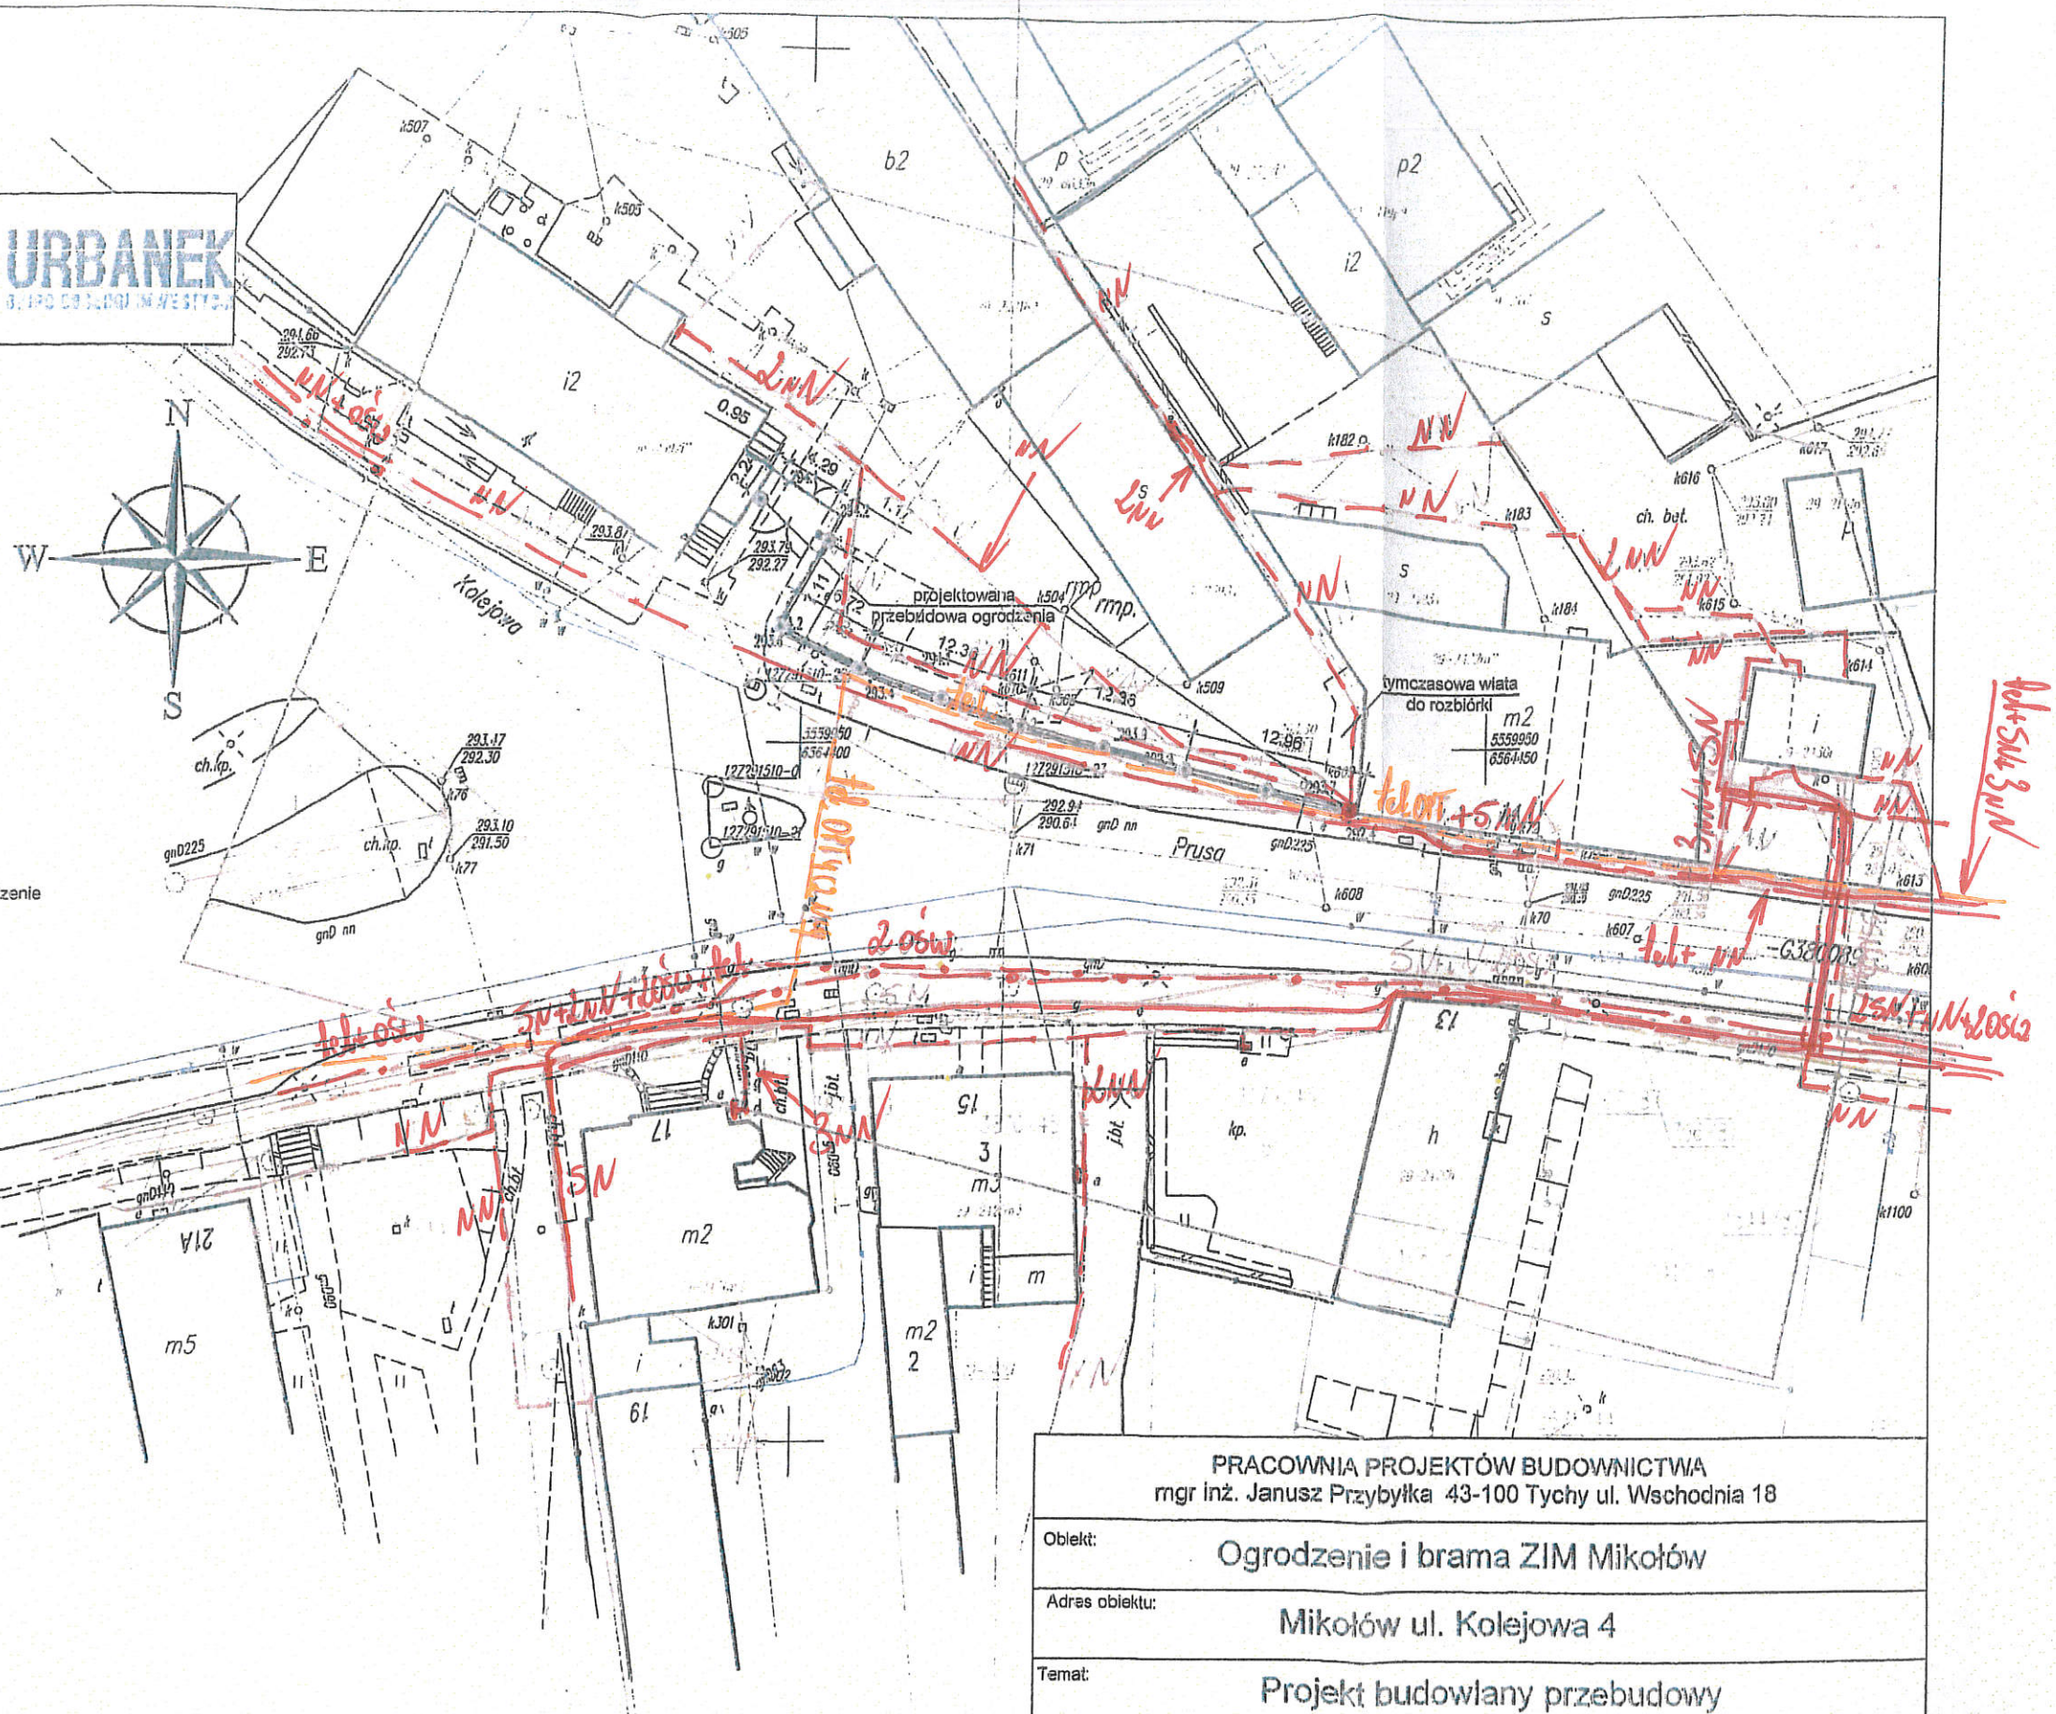

| | |
|---|---|
| PRACOWNIA PROJEKTÓW BUDOWNICTWA<br>mgr inż. Janusz Przybyłka 43-100 Tychy ul. Wschodnia 18 | |
| Obiekt: | Ogrodzenie i brama ZIM Mikołów |
| Adres obiektu: | Mikołów ul. Kolejowa 4 |
| Temat: | Projekt budowlany przebudowy |

Legenda:

- ..... Linie kablowe WN
- ..... Linie napowietrzne WN
- ..... Linie kablowe SN
- ..... Linie napowietrzne SN
- ..... Linie kablowe nN
- ..... Linie napowietrzne nN
- ..... Linie kablowe oświetleniowe
- ..... Linie napowietrzne oświetleniowe
- ..... Linie kablowe teletechniczne
- ..... Linie napowietrzne teletechniczne

Naniesione trasy urządzeń energetycznych i teletechnicznych są orientacyjne i nie oznaczają wyrażenia zgody na wykonywanie robót ziemnych. Ze względu na bezpieczeństwo osób i mienia, w przypadku kolizji lub skrzyżowań z istniejącą siecią elektroenergetyczną, w terminie 14 dni przed przystąpieniem do robót wskazane jest wystąpić do Spółki eksploatującej sieć o odpłatny nadzór branżowy oraz wykonać ręczne przekopy kontrolne celem ustalenia dokładnej trasy kabli. Sieć napowietrzną nN należy zinwentaryzować we własnym zakresie. Wszelkie skrzyżowania i zbliżenia projektowanej inwestycji z naszymi urządzeniami należy przebudować lub zabezpieczyć na koszt inwestora, zgodnie z obowiązującymi normami, w oparciu o dokumentację zatwierdzoną przez TAURON Dystrybucja S.A. Oddział w Gliwicach.
Uzgodnienie jest ważne 2 lata od daty wystawienia.

Przed przystąpieniem do prac w odległości mniejszej niż:
- 5 m od skrajnych przewodów linii napowietrznych nN,
- 10 m od skrajnych przewodów linii napowietrznych SN,
- 15 m od skrajnych przewodów linii napowietrznych WN,

należy uzgodnić bezpieczne metody pracy ze Spółką eksploatującą sieć.
Odległości powyższe dotyczą również użycia dźwignic, licząc odległość od najdalej wysuniętej części maszyny do skrajnego przewodu.
Prace ziemne należy prowadzić w ten sposób, aby nie naruszać ustojów słupów linii jw., inaczej będą musiały być odbudowane kosztem i staraniem winnego ich uszkodzenia.

Należy zachować minimalną odległość projektowanych sieci podziemnych od istniejących fundamentów słupów linii energetycznych:
linii nN - 1 m,
linii SN - 1 m,
linii WN - 5 m

Kategorycznie zabraniamy prowadzenia robót ziemnych sprzętem mechanicznym bez nadzoru w odległości mniejszej niż 2m od zlokalizowanego przekopem kontrolnym kabla.

Z przyczyn niezależnych od TAURON Dystrybucja S.A. Oddział w Gliwicach głębokość kabli w ziemi może być inna od podanej w obowiązującej normie.

11 GRU. 2019

TAURON Dystrybucja S.A.
Pełnomocnik

Robert Szewczyk

Legenda:

- ..... Linie kablowe WN
- ..... Linie napowietrzne WN
- ..... Linie kablowe SN
- ..... Linie napowietrzne SN
- ..... Linie kablowe nN
- ..... Linie napowietrzne nN
- ..... Linie kablowe oświetleniowe
- ..... Linie napowietrzne oświetleniowe
- ..... Linie kablowe teletechniczne
- ..... Linie napowietrzne teletechniczne

Należy zachować minimalną odległość projektowanych sieci podziemnych od istniejących fundamentów słupów linii energetycznych:
linii nN - 1 m,
linii SN - 1 m,
linii WN - 5 m

Kategorycznie zabraniamy prowadzenia robót ziemnych sprzętem mechanicznym bez nadzoru w odległości mniejszej niż 2m od zlokalizowanego przekopem kontrolnym kabla

Z przyczyn niezależnych od TAURON Dystrybucja S.A. Oddział w Gliwicach głębokość kabli w ziemi może być inna od podanej w obowiązującej normie.

06 GRU. 2017

TAURON Dystrybucja S.A.