SZCZEGÓŁ ZABUDOWY HYDRANTU NADZIEMNEGO Z ODWODNIENIEM DN80

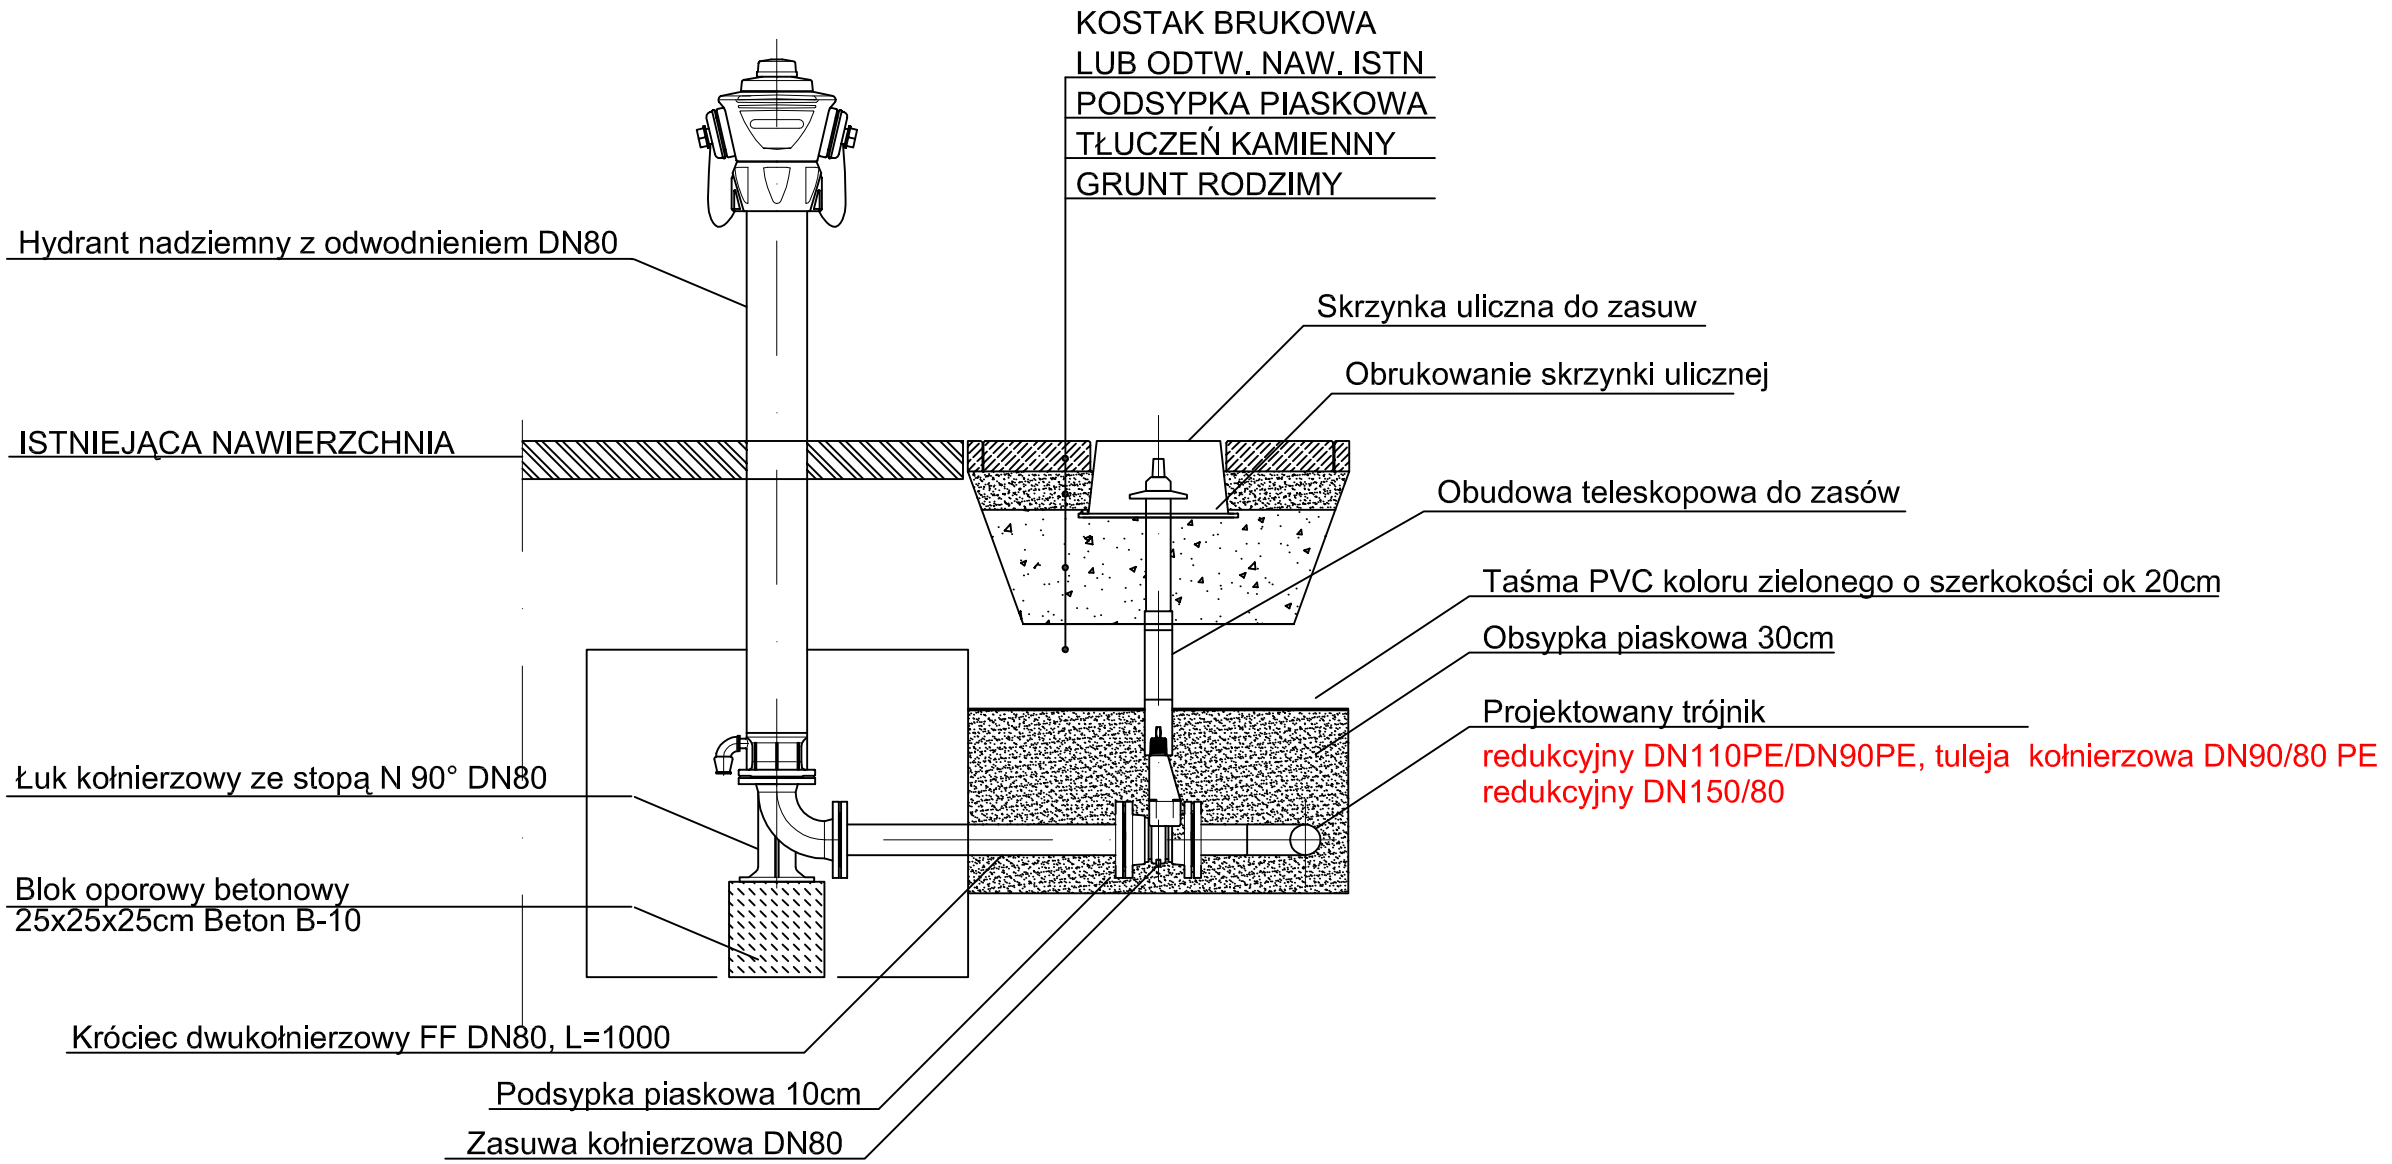

Zadanie inwestycyjne:
OPRACOWANIE DOKUMENTACJI PROJEKTOWO-KOSZTORYSOWEJ SIECI WODOCIĄGOWEJ WRAZ Z PRZYŁĄCZAMI DO BUDYNKÓW I ODTWORZENIEM NAWIERZCHNI, OBEJMUJĄCEJ REJON ULICY RYBNICKIEJ (OD UL. POKOJU DO UL. CIESZYŃSKIEJ - DK81) W MIKOŁOWIE WRAZ Z UZYSKANIEM DECYZJI POZWOLENIA NA BUDOWĘ ORAZ PROWADZENIEM NADZORU AUTORSKIEGO

Obiekt:
SIEĆ WODOCIĄGOWA
WRAZ Z PRZYŁĄCZAMI DO BUDYNKÓW

Przedmiot rysunku:
Szczegół zabudowy hydrantu nadziemnego DN80

Skala		Data	Nazwisko	Uprawnienia	Podpis
1:20	Projektant	03.2017	D. KOŚCIAŃSKI	409/02	
	Opracował	03.2017	J. MACIOSOWSKA		
	Sprawdz.	03.2017	A. HAWRYLEWICZ	SLK/0047 POOS/04	
	Kierownik	03.2017	J. MACIOSOWSKA		
Stadium PW	Zmiana				

Zamawiający:
Zakład Inżynierii Miejskiej Spółka z o.o.
ul. Kolejowa 4, 43-190 Mikołów

Branża: TECHNOLOGICZNO-SANITARNA

Nr rysunku: D2-655-S-000-302-A

Nr umowy: 655/2016

HYDROSAN

BIURO PROJEKTÓW GOSPODARKI WODNO-ŚCIEKOWEJ sp. z o.o.
44-101 GLIWICE, UL. SIENKIEWICZA 10, TEL. (032) 231 00 81