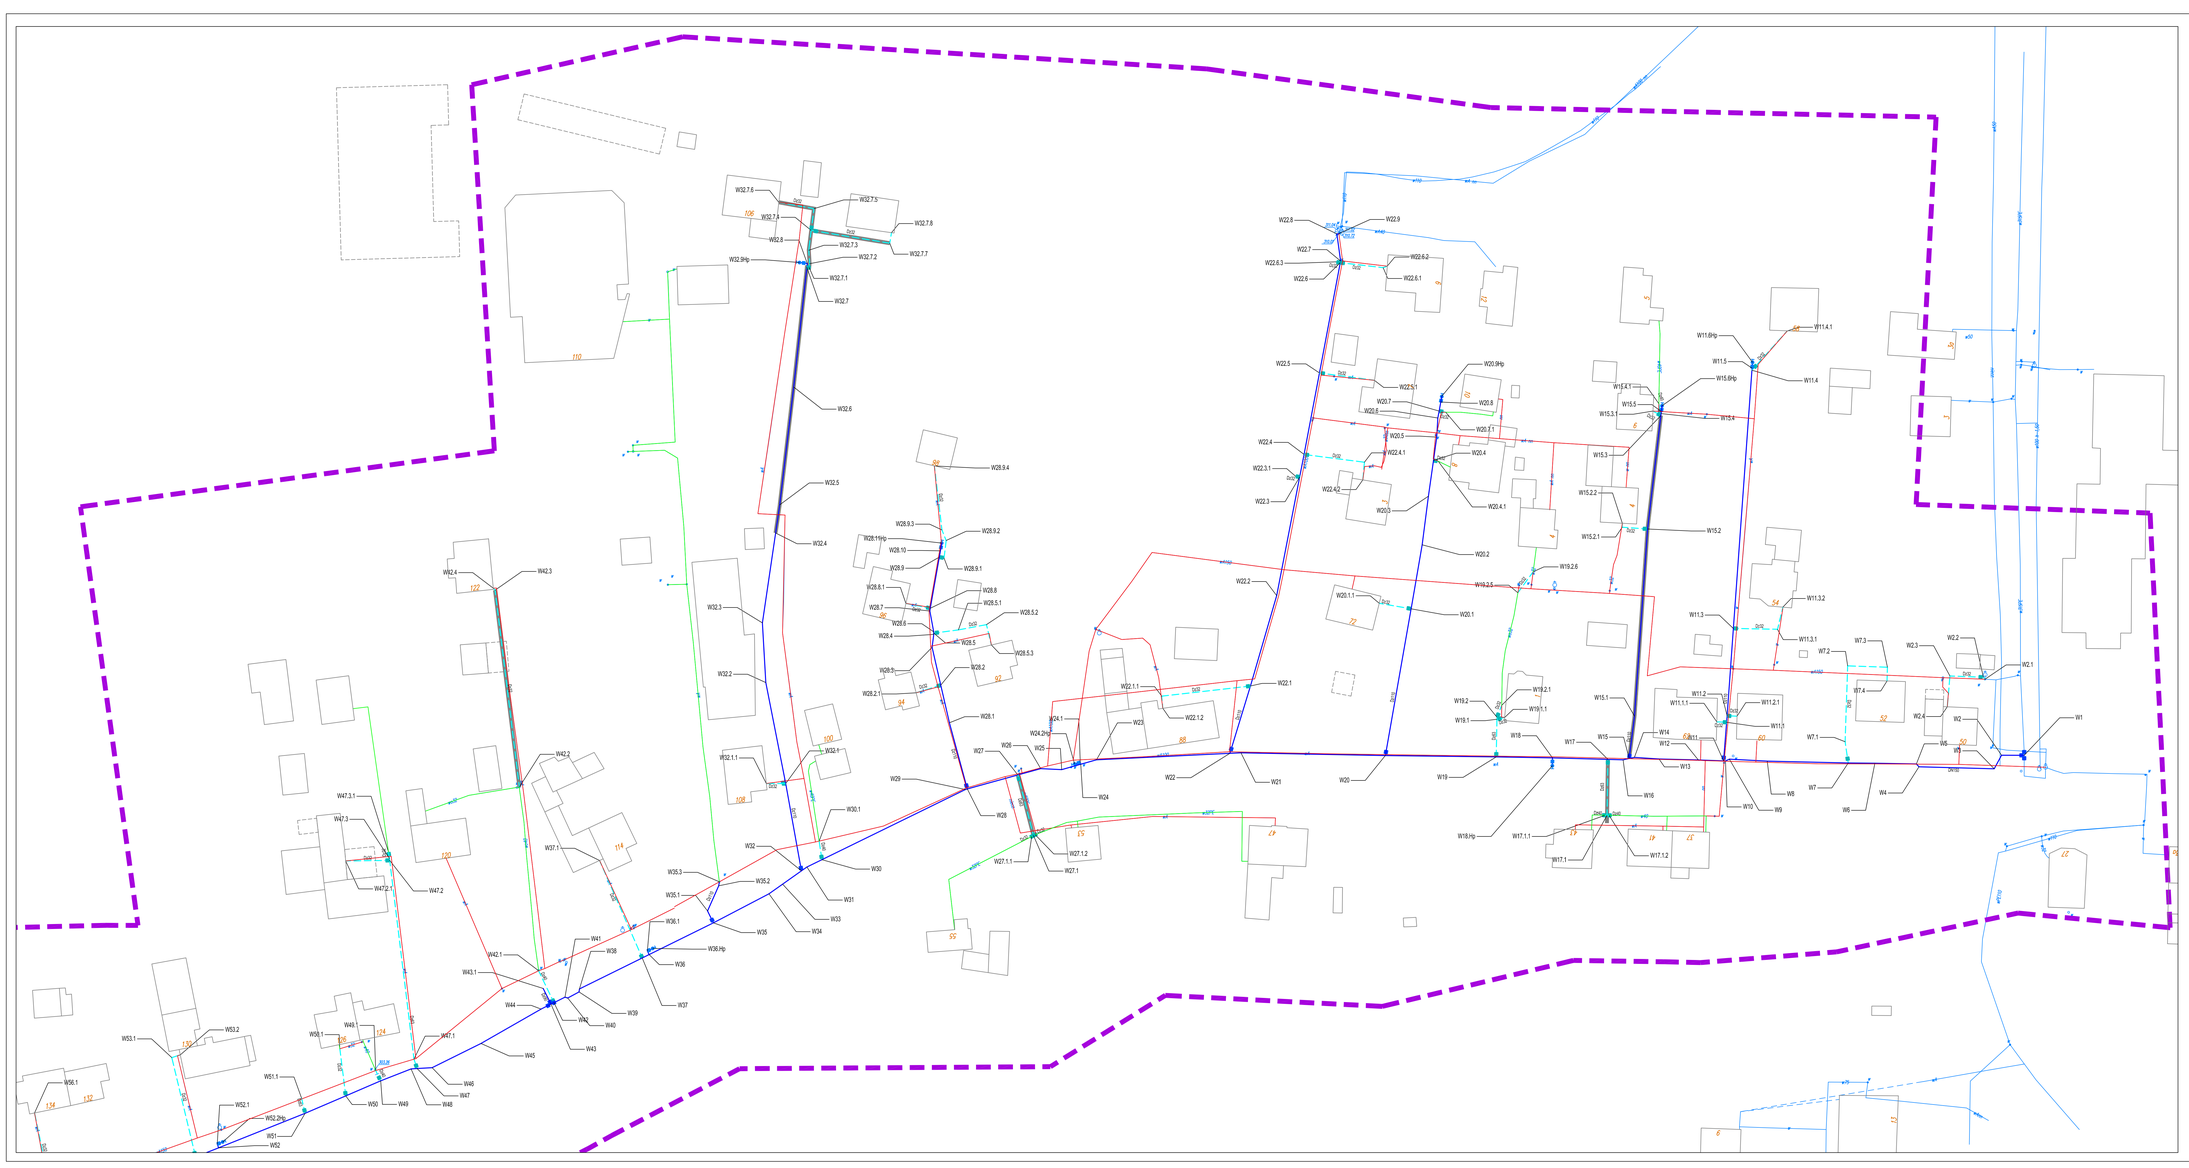

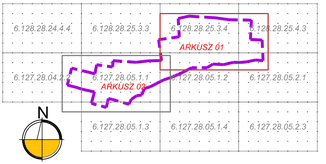


## LEGENDA:

OBIEKTY PROJEKTOWANE:

- projektowana sieć wodociągowa DN150, Dz90, Dz110, zasuwa, hydrant
- projektowane przyłącza do budynków Dz32, zasuwa
- projektowane przyłącza do budynków Dz40, zasuwa
- projektowane przyłącza do budynków Dz63, zasuwa
- projektowana sieć wodociągowa, Dz110, zasuwa, hydrant - ul. Prosta (poza zakresem)
- projektowane przyłącza do budynków Dz32, Dz40 zasuwa - ul. Prosta (poza zakresem)

OBJAŚNIENIA

- zakres opracowania projektowego
- metoda bezwykopowa
- istniejąca sieć, przyłącza do likwidacji
- istniejąca sieć, przyłącza do przepięcia
- istniejąca sieć, przyłącza

Zadanie inwestycyjne:
OPRACOWANIE DOKUMENTACJI PROJEKTOWO-KOSZTORYSOWEJ SIECI WODOCIĄGOWEJ WRAZ Z PRZYŁĄCZAMI DO BUDYNKÓW I ODTWORZENIEM NAWIERZCHNI OBEJMUJĄCEJ REJON ULICY RYBNICKIEJ I DO UL. PONIZU DO UL. CIESZYŃSKIEJ - OKRĘ W MIKOŁOWIE WRAZ Z UZYSKANIEM DECYZJI POZWOLENIA NA BUDOWĘ ORAZ PROWADZENIEM NADZORU AUTORSKIEGO

Skan:
SIEĆ WODOCIĄGOWA
WRAZ Z PRZYŁĄCZAMI DO BUDYNKÓW

Przedmiot rysunku:
SCHEMAT SIECI
ARKUSZ 01

| | Data | Nazwisko | Uprawnienia | Podpis |
|---|---|---|---|---|
| Skala: — | | | | |
| Projektował | 03.2017 | D. KOŚCIAŃSKI | 409/92 | |
| Sprawdził | 03.2017 | J. MACOSOWSKA | | |
| Uzgodnił | 03.2017 | A. HAWRYLEWICZ | SLK/0067/POOS/06 | |
| Kierownik | 03.2017 | J. MACOSOWSKA | | |
| Status: Skala: 1:500 | | | | |

Zamawiający:
Zakład Inżynierii Miejskiej Spółka z o.o.
ul. Kolejowa 4, 43-190 Mikołów

Branża: TECHNOLOGICZNO-SANITARNA
Nr rysunku: D2-655-S-000-401-A
Nr umowy: 655/2016

HYDROSAN
BIURO PROJEKTÓW GOSPODARKI WODNO-ŚCIEKOWEJ sp. z o.o.
44-101 GLIWICE, UL. SIENKIEWICZA 10, TEL. 0032 231 00 81