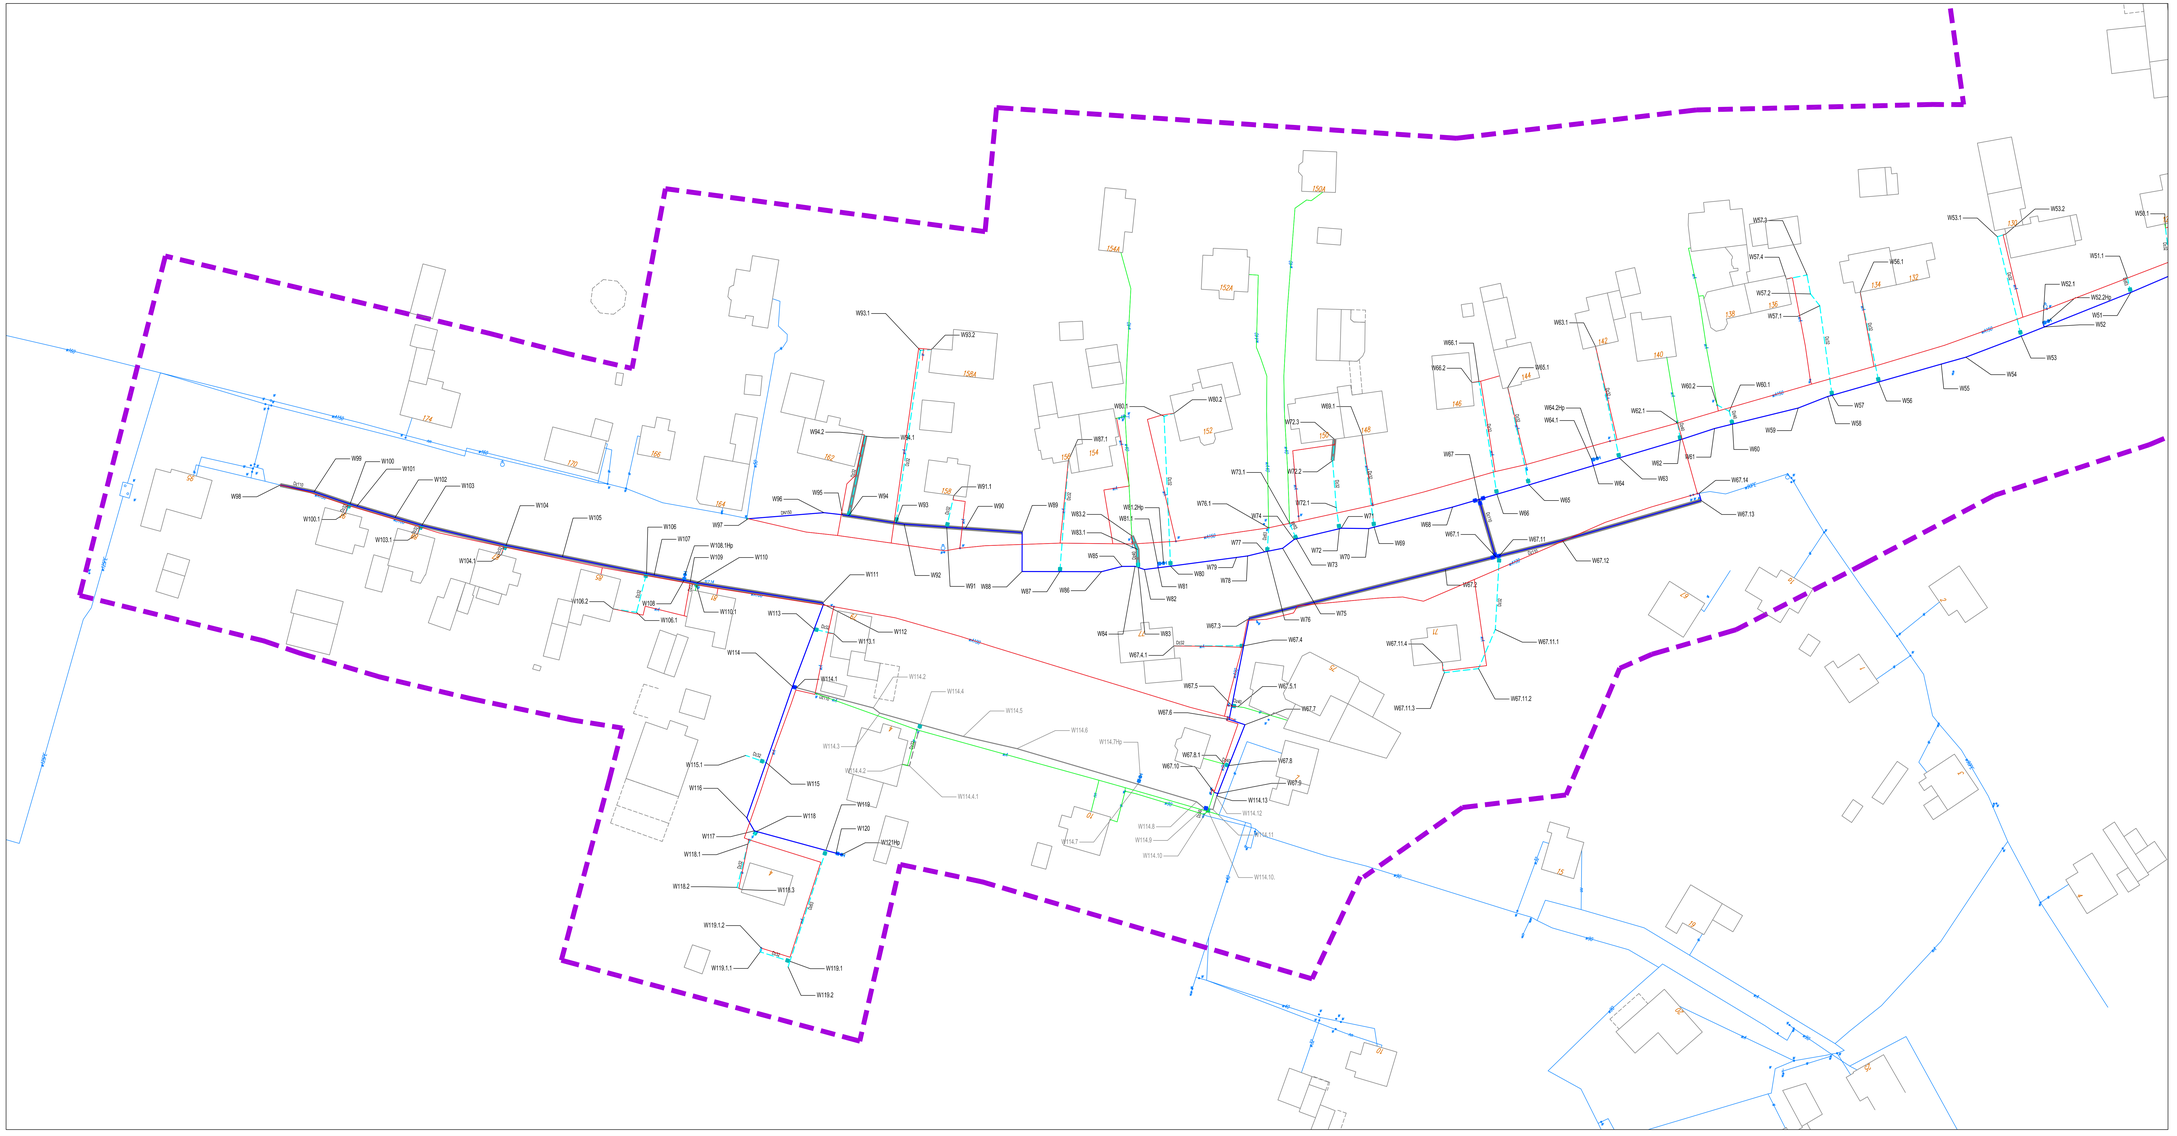

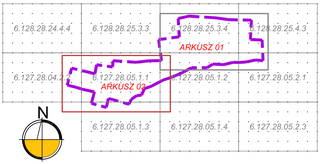

LEGENDA:

OBIEKTY PROJEKTOWANE:

- projektowana sieć wodociągowa DN150, Dz90, Dz110, zasuwa, hydrant
- projektowane przyłącza do budynków Dz32, zasuwa
- projektowane przyłącza do budynków Dz40, zasuwa
- projektowane przyłącza do budynków Dz63, zasuwa
- projektowana sieć wodociągowa, Dz110, zasuwa, hydrant - ul. Prosta (poza zakresem)
- projektowane przyłącza do budynków Dz32, Dz40 zasuwa - ul. Prosta (poza zakresem)

OBJAŚNIENIA

- zakres opracowania projektowego
- metoda bezwykopowa
- istniejąca sieć, przyłącza do likwidacji
- istniejąca sieć, przyłącza do przepięcia
- istniejąca sieć, przyłącza

Zadanie inwestycyjne:
OPRACOWANIE DOKUMENTACJI PROJEKTOWO-KOSZTORYSOWEJ SIECI WODOCIĄGOWEJ WRAZ Z PRZYŁĄCZAMI DO BUDYNKÓW I ODTWORZENIEM NAWIERZCHNI, OBEJMUJĄCEJ REJON ULICY RYBNICKIEJ (OD UL. POKOJU DO UL. CIESZYŃSKIEJ - OKRĘ W MIKOŁOWIE WRAZ Z UZYSKANIEM DECYZJI POZWOLENIA NA BUDOWĘ ORAZ PROWADZENIEM NADZORU AUTORSKIEGO

Obiekt: SIEĆ WODOCIĄGOWA WRAZ Z PRZYŁĄCZAMI DO BUDYNKÓW	Skala: —	Data	Nazwisko	Uprawnienia	Podpis
	Projektował	03.2017	D. KOŚCIAŃSKI	409/02	
	Sprawdził	03.2017	J. MACIOSOWSKA		
Przedmiot rysunku: SCHEMAT SIECI ARKUSZ 02	Sprawdził	03.2017	A. HAWRYLEWICZ	SLK/0063 POOS/04	
	Kierownik	03.2017	J. MACIOSOWSKA		
	Stadium: PW	Data:			

Zamawiający:
Zakład Inżynierii Miejskiej Spółka z o.o.
ul. Kolejowa 4, 43-190 Mikołów

Branża: TECHNOLOGICZNO-SANITARNA
Nr rysunku: D2-655-S-000-402-A
Nr ustawy: 655/2016

HYDROSAN
BIURO PROJEKTÓW GOSPODARKI WODNO-ŚCIEKOWEJ sp. z o.o.
44-101 GLIWICE, UL. SIENKIEWICZA 10, TEL. (032) 231 00 81