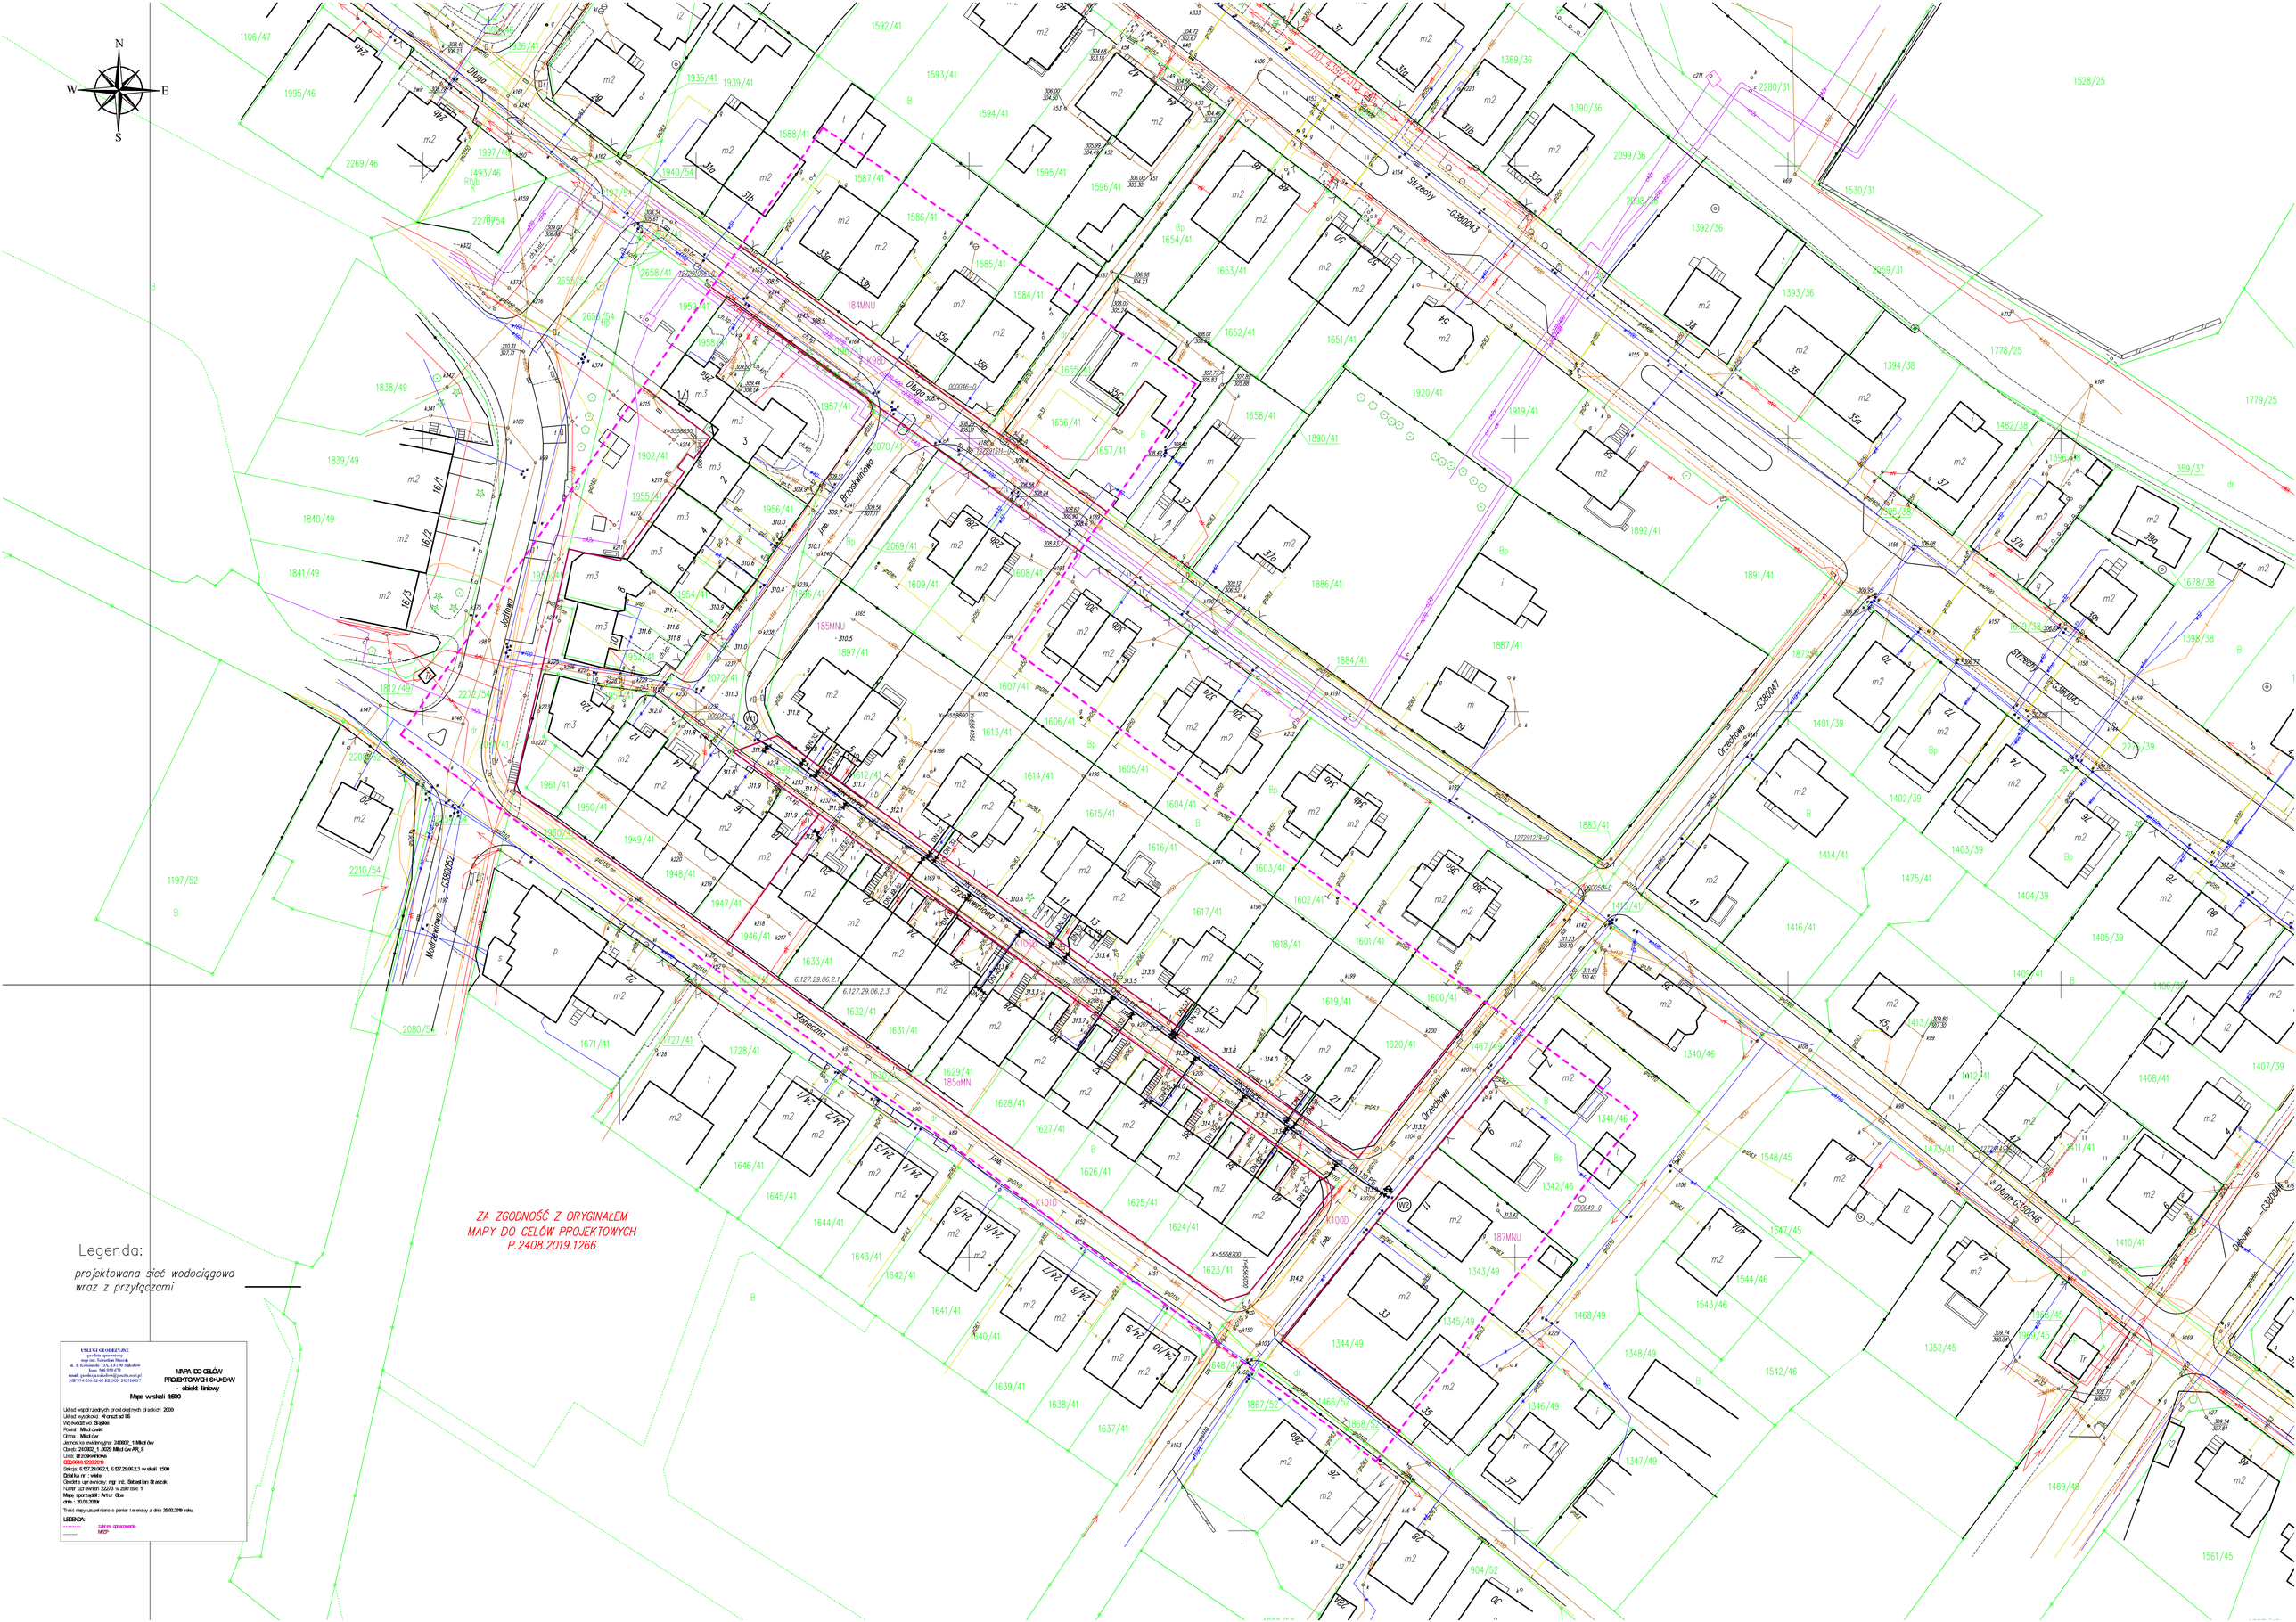

Legenda:

projektowana sieć wodociągowa wraz z przyłączami

USŁUGI GEODEZYJNE
prezbiter sprawniczy
mgr inż. Sebastian Staszak
ul. T. Kościuszki 73A, 43-190 Mikołów
kom. 506 919 678
email: prezbiter.sebastian@prezbiter.net.pl
NIP 954-236-22-65 REGON 243516037

MAPA DO CELÓW PROJEKTOWYCH SKUMBAW - obiekt liniowy

Mapa w skali 1:500

Układ współrzędnych prostokątnych płaskich: 2000
Układ wysokości: Kronsztad 86
Województwo: Śląskie
Powiat: Mikołowski
Gmina: Mikołów
Jednostka ewidencyjna: 240802_1 Mikołów
Obręb: 240802_1.0020 Mikołów AR_8
Ulica: Brzoskwiniowa
GEOBAS:1259.2019
Sekcja: 6.127.29.06.2.1, 6.127.29.06.2.3 w skali 1:500
Działka nr: wiele
Ogólnie uprawniony: mgr inż. Sebastian Staszak
Numer uprawnień: 22273 w zakresie 1
Mapa sporządził: Artur Opa
dnia: 20.03.2019r

Treść mapy uzupełniono o pomiar terenowy z dnia 25.02.2019 roku

LEGENDA:

zakres opracowania
MPZP