MAPA DO CELÓW PROJEKTOWYCH
skala 1:500
GEO.6640.1.1128.2018

sekcja: 6.127.29.01.3.2,4; 6.129.27.01.4.1,3
ulica: Juliusza Słowackiego
Jedn. ewid. 240802_1 Mikołów
Obręb ewid.: 29 Mikołów
Układ współrzędnych prostokątnych 2000(18)
Układ wysokości Kronsztad 86
Mapa jednostkowa aktualna na dzień 29.06.2018r.
zakres aktualizacji

POWIATOWY ZARZĄD DRÓG
43-170 ŁAZISKA GÓRNE
ul. Chopina 8
tel./fax.(32) 224-44-99

Niniejsza mapa jest zgodna z mapą sytuacyjno-wysokościową do celów projektowych w skali 1:500 zaewidencjonowaną przez Starostę Mikołowskiego w dniu 02.08.2018r. pod numerem ewidencyjnym P.2408.2018.1666

za zgodność z oryginałem:

Legenda:
- proj. sieć wodociągowa
- proj. kanalizacja ogólnospławna
- proj. przyłącze wodociągowe
- proj. przyłącze kanalizacji ogólnospławnej
THP3 - proj. trójnik na odgałęzieniu do hydrantu
HP3 - proj. hydrant p.poż. nadziemny
- proj. zasuwa na przewodzie wodociągowym
W2 - proj. węzeł wodociągowy
(20) - punkt charakterystyczny na proj. wodociągu
n9 - proj. nawiertka na sieci wodociągowej
b9 - proj. miejsce przełączenia istn. przyłącza wodociągowego
S9 - proj. studnia rewizyjna na kanalizacji ogólnospławnej, tworzywowa, Dn=1,2m
Wp10 - istn. wpust deszczowy
kt1 - istn. studnia do likwidacji
kt2 - proj. miejsce przełączenia odwodnienia komory na sieci ciepłowniczej
sti9 - proj. miejsce przełączenia kanalizacji ogólnospławnej z posesji prywatnych - istniejąca studnia
- proj. rura dwudzielna, L=2,0m
- istn. uzbrojenie podziemnne do unieczynnienia

Inwestor:
Zakład Inżynierii Miejskiej Sp. z o.o. w Mikołowie
ul. Kolejowa 4, 43-190 Mikołów

Jednostka projektowa:
KOMA
Zakład Projektowania i Realizacji Inwestycji s.c.
91-455 Łódź, ul. Żurawia 3/5 tel. (42) 630 04 84

Obiekt:
Modernizacja sieci kanalizacji ogólnospławnej i wodociągowej wraz z odejściami do budynków obejmująca rejon ul. Juliusza Słowackiego w Mikołowie

Projektował:
inż. J. Kozłowski

Treść rys.:
Projekt zagospodarowania
Czasowa organizacja ruchu

Rodzaj proj.: PBW

Upr. bud. sanitarne: GP II 460 - 8/76

Podpis

Data: 10.2018


Skala: 1:500

drogowe: 71/71

Nr rys.: 1

Plan orientacyjny

POWIATOWY ZARZĄD DRÓG
43-170 ŁAZISKA GÓRNE
ul. Chopina 8
tel./fax.(32) 224-44-99

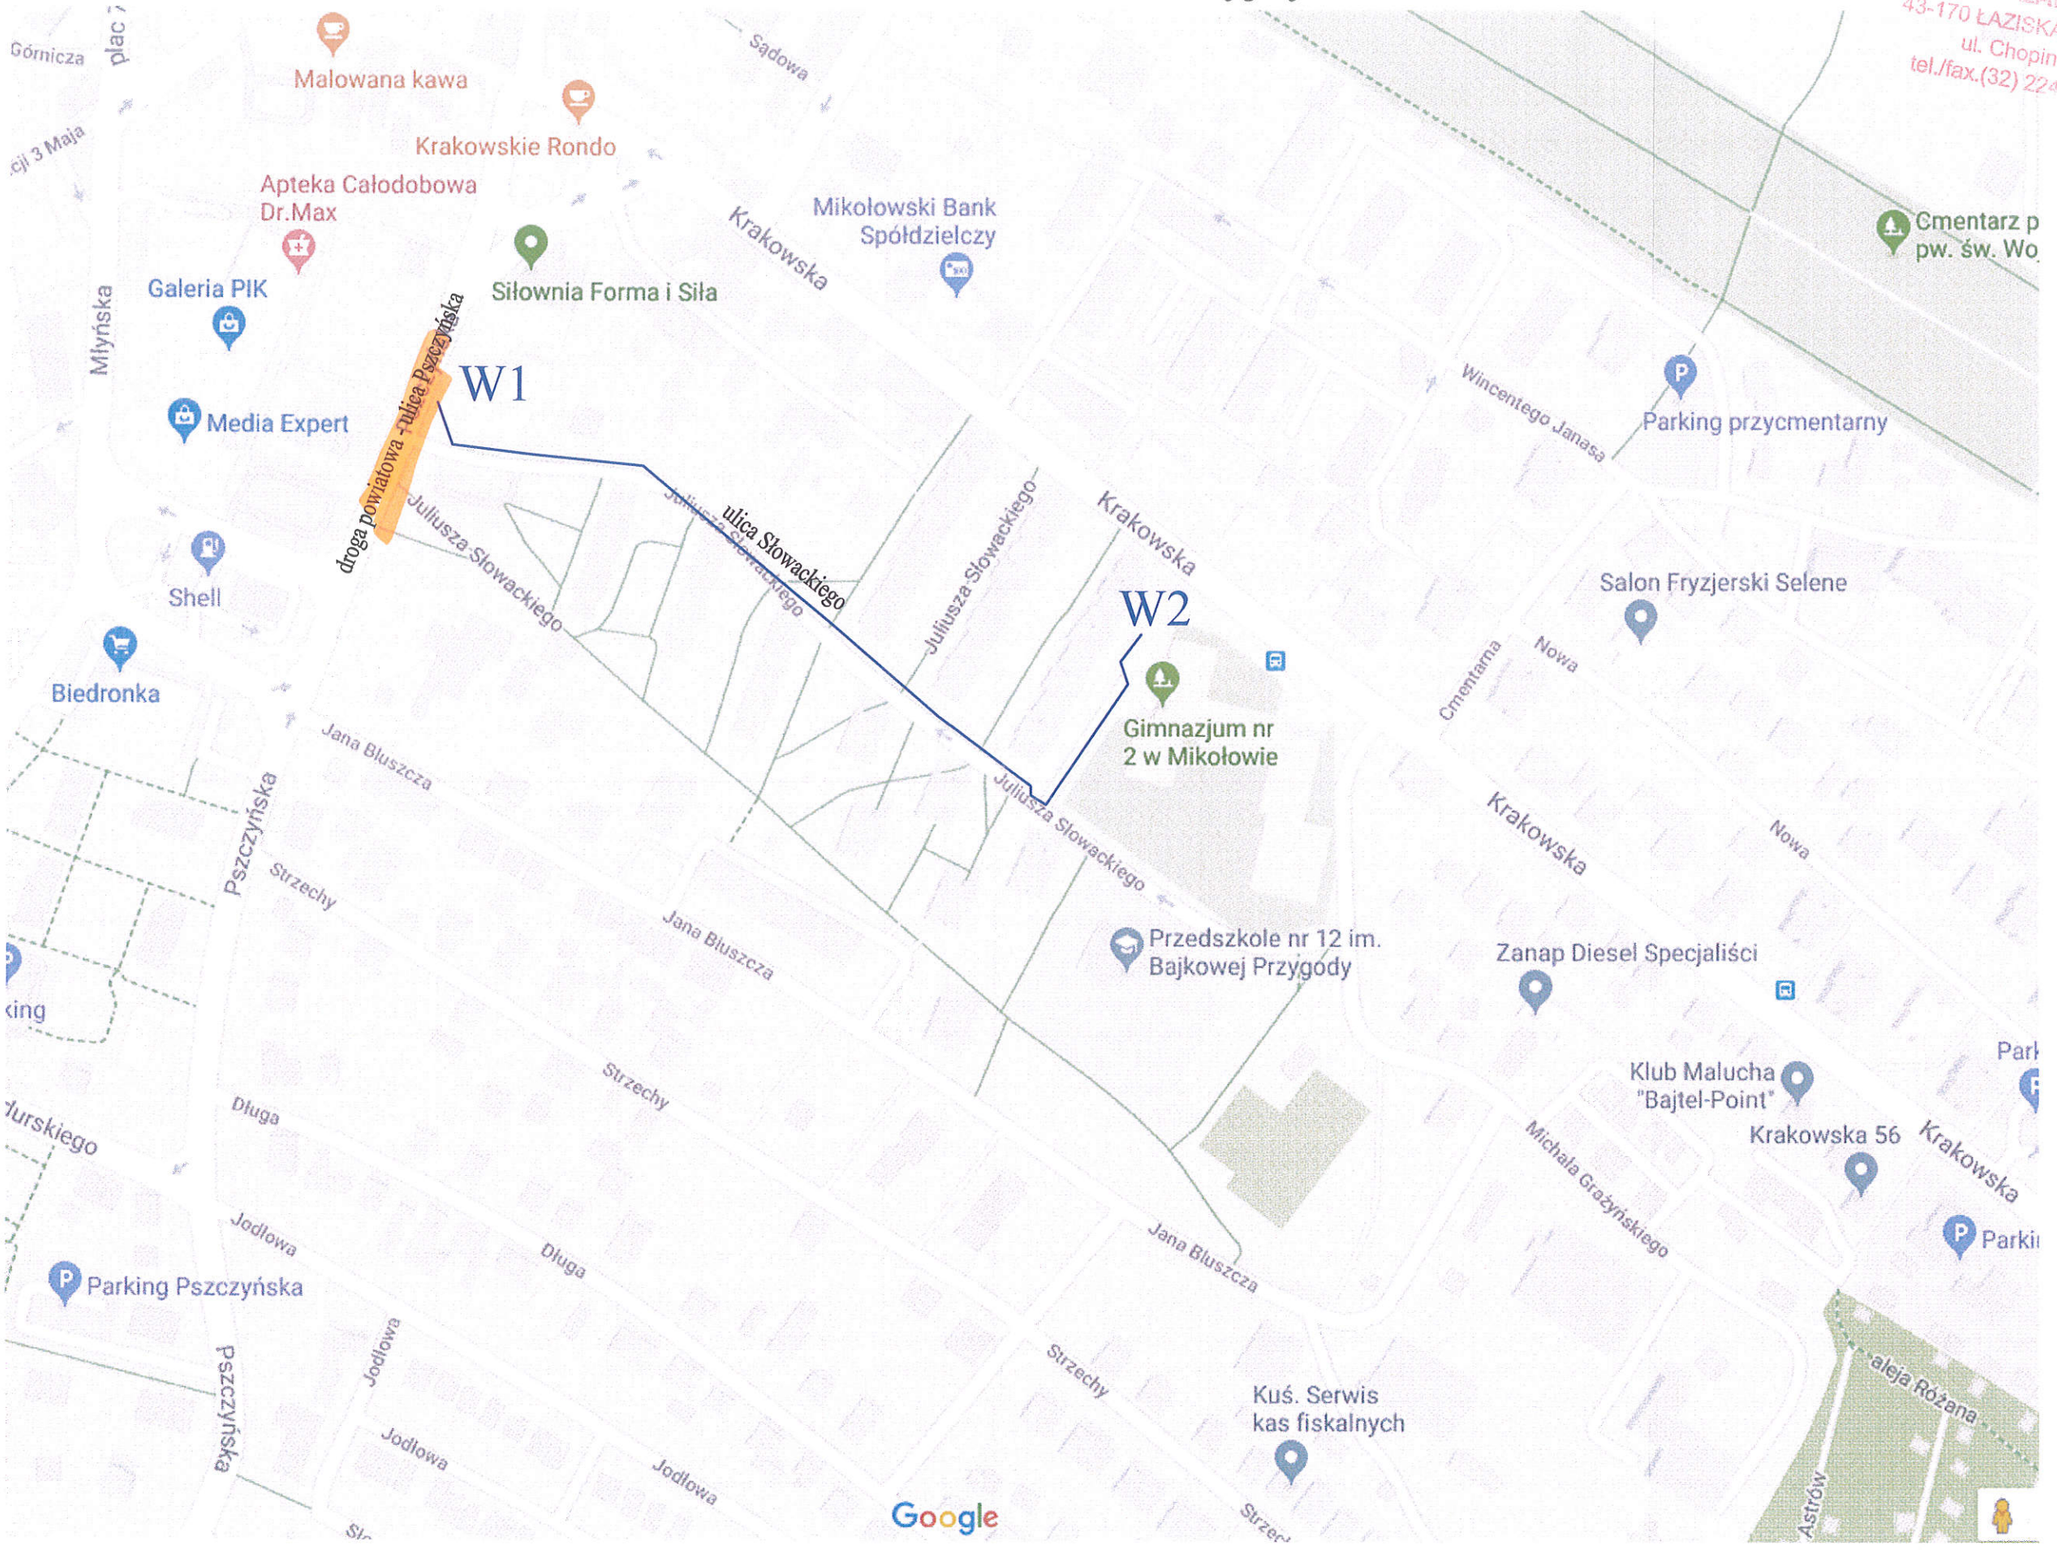

Legenda:

- teren inwestycji

——— - projektowany wodociąg