PRZEKRÓJ GEOTECHNICZNY I-I'

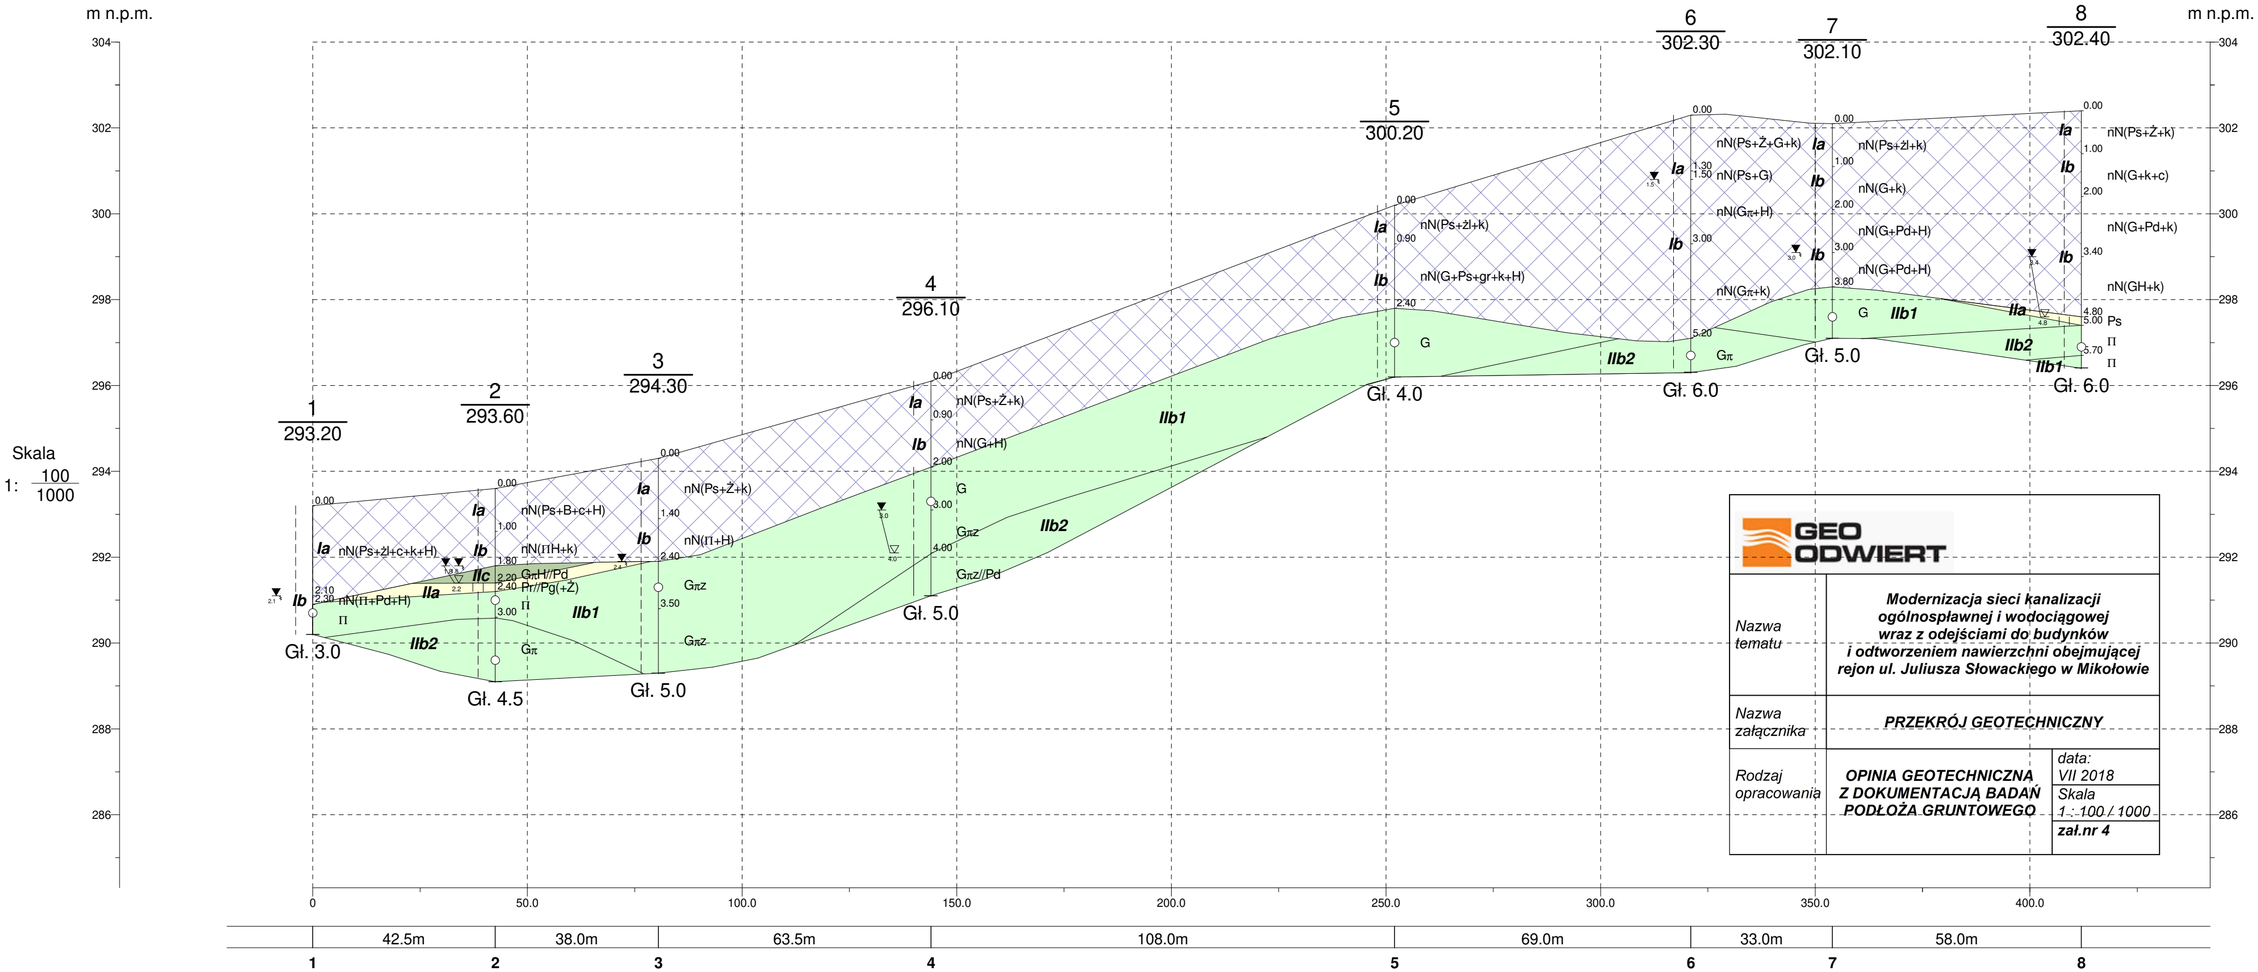

GEO ODWIERT

Nazwa tematu	**Modernizacja sieci kanalizacji ogólnospławnej i wodociągowej wraz z odejściami do budynków i odtworzeniem nawierzchni obejmującej rejon ul. Juliusza Słowackiego w Mikołowie**
Nazwa załącznika	**PRZEKRÓJ GEOTECHNICZNY**
Rodzaj opracowania	**OPINIA GEOTECHNICZNA Z DOKUMENTACJĄ BADAŃ PODŁOŻA GRUNTOWEGO**
data:	VII 2018
Skala	1 : 100 / 1000
	zał.nr 4

Rysunek wykonano programem "GeoStar"