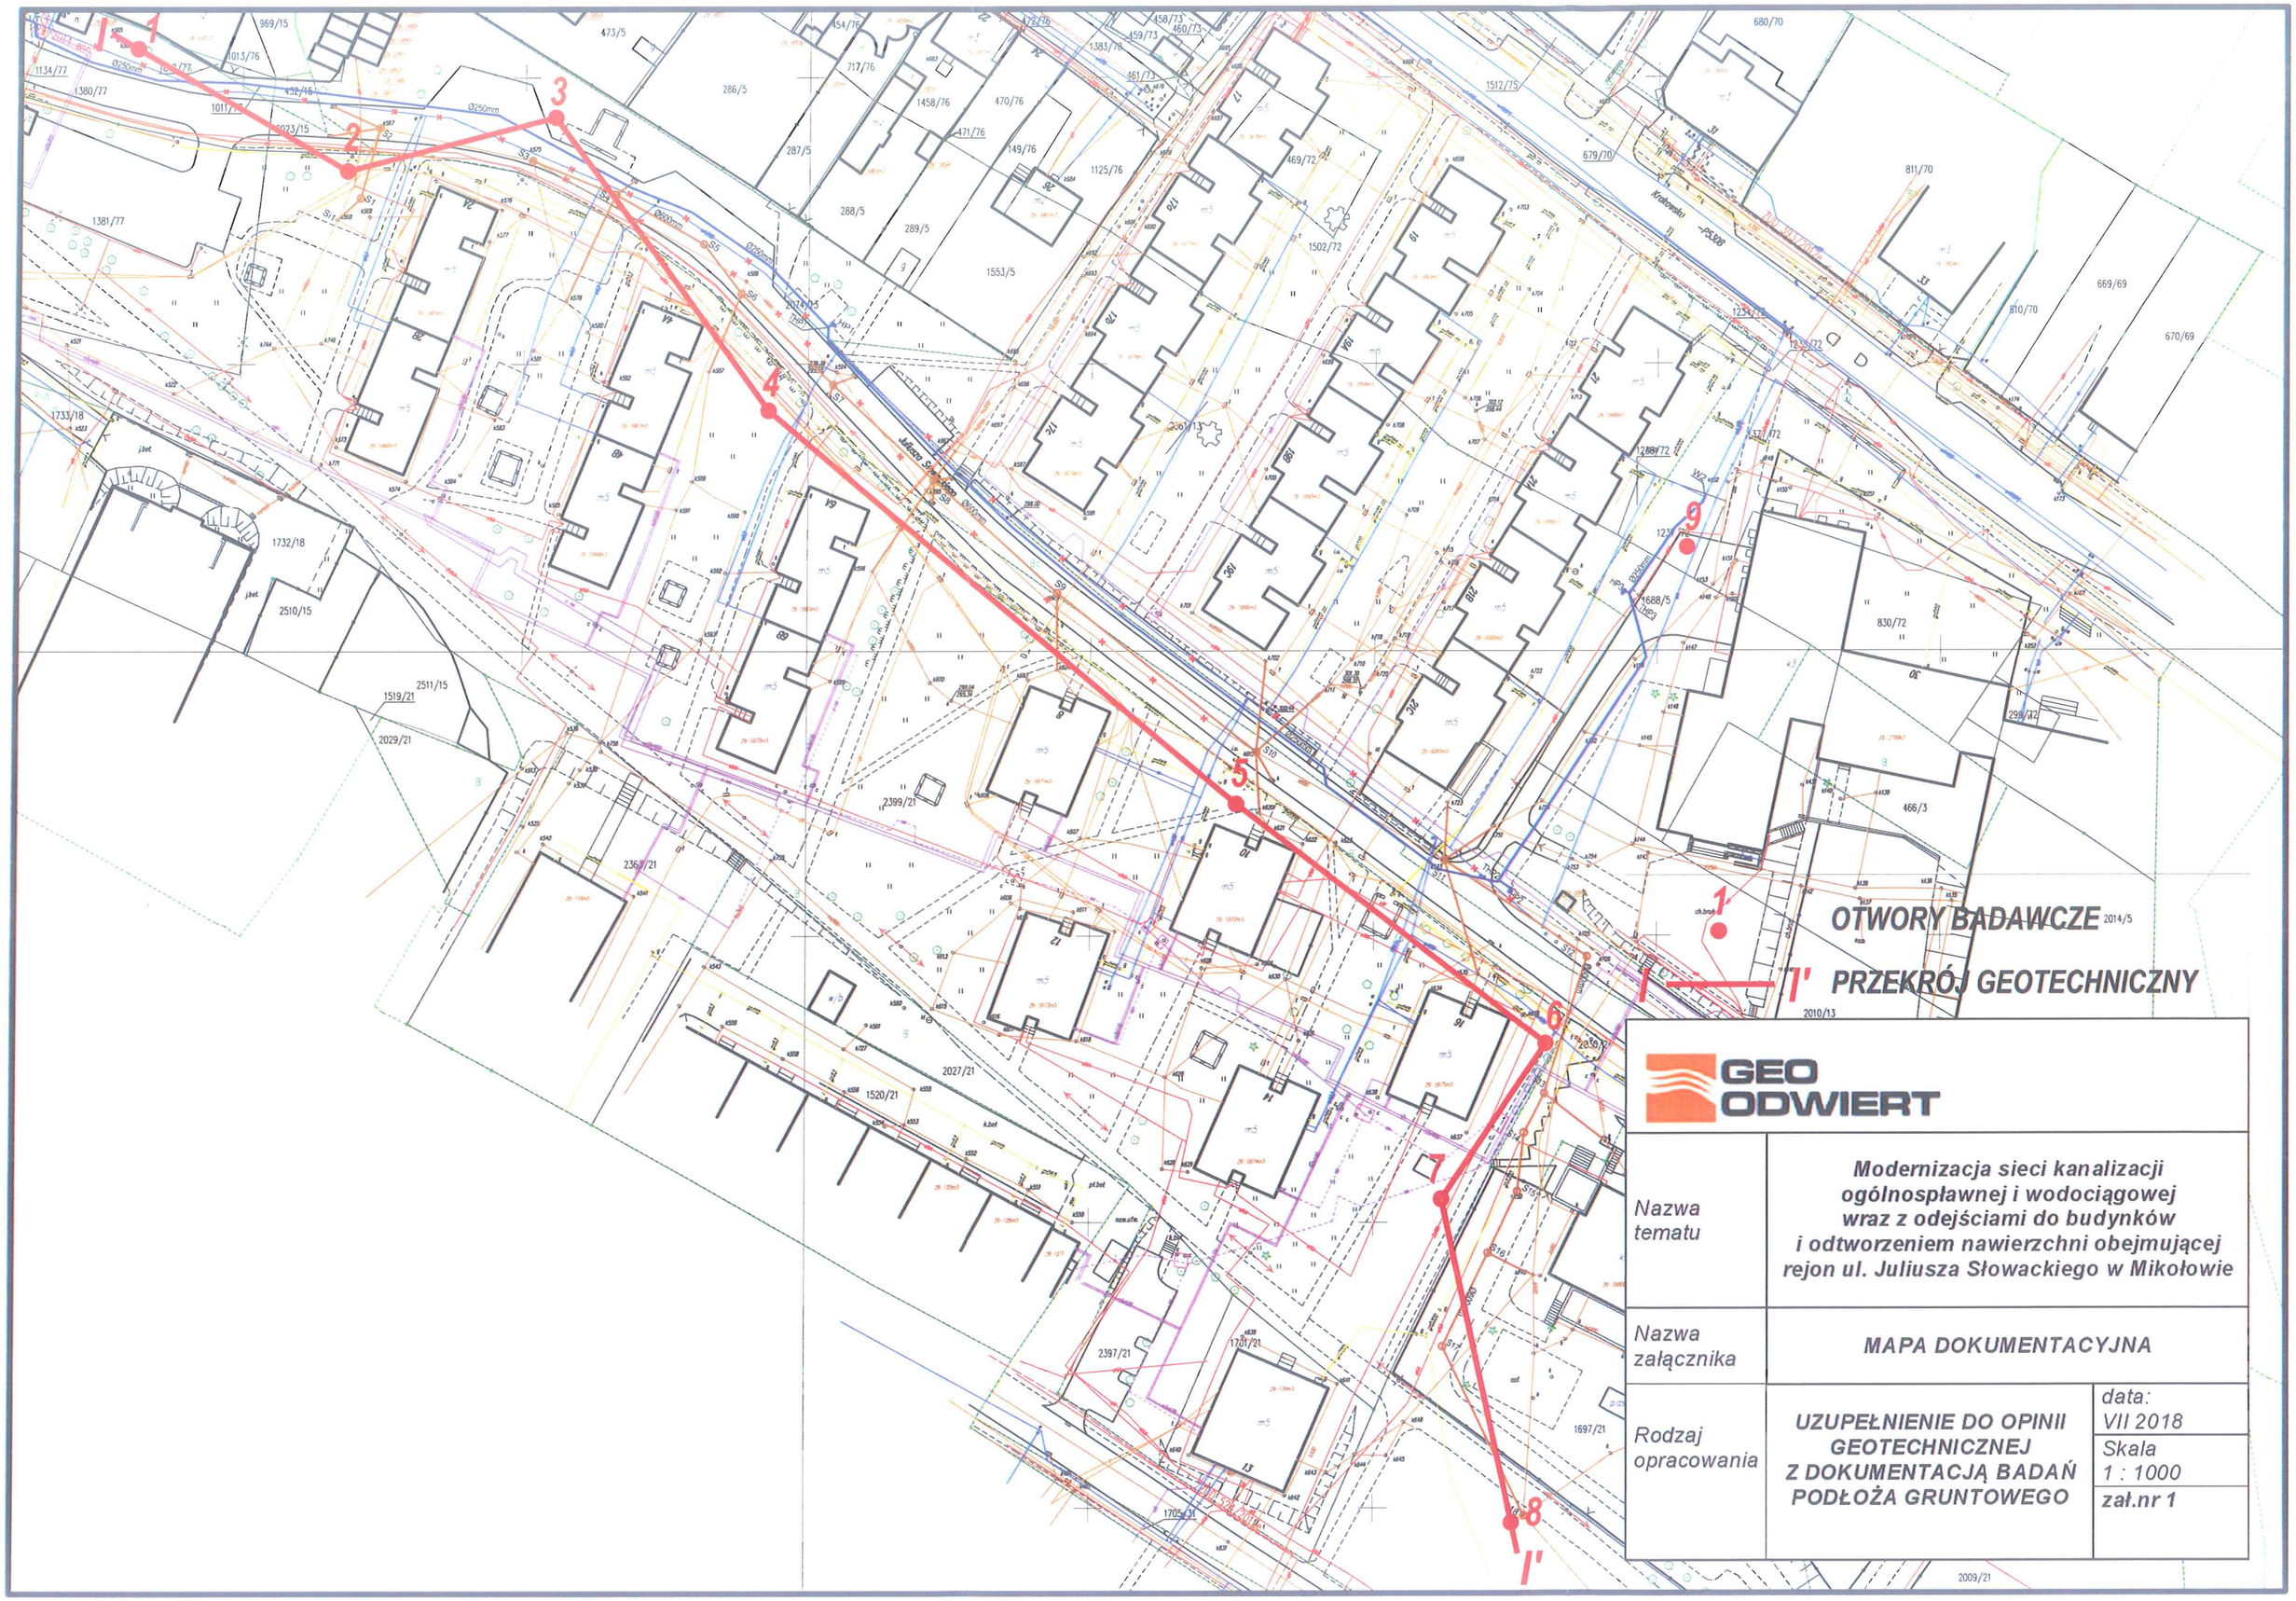

1
1'
2
3
4
5
6
7
8
9
OTWORY BADAWCZE 2014/5
PRZEKRÓJ GEOTECHNICZNY
GEO ODWIERT
Nazwa tematu
Modernizacja sieci kanalizacji ogólnospławnej i wodociągowej wraz z odejściami do budynków i odtworzeniem nawierzchni obejmującej rejon ul. Juliusza Słowackiego w Mikołowie
Nazwa załącznika
MAPA DOKUMENTACYJNA
Rodzaj opracowania
UZUPEŁNIENIE DO OPINII GEOTECHNICZNEJ Z DOKUMENTACJĄ BADAŃ PODŁOŻA GRUNTOWEGO
data: VII 2018
Skala 1 : 1000
zał.nr 1