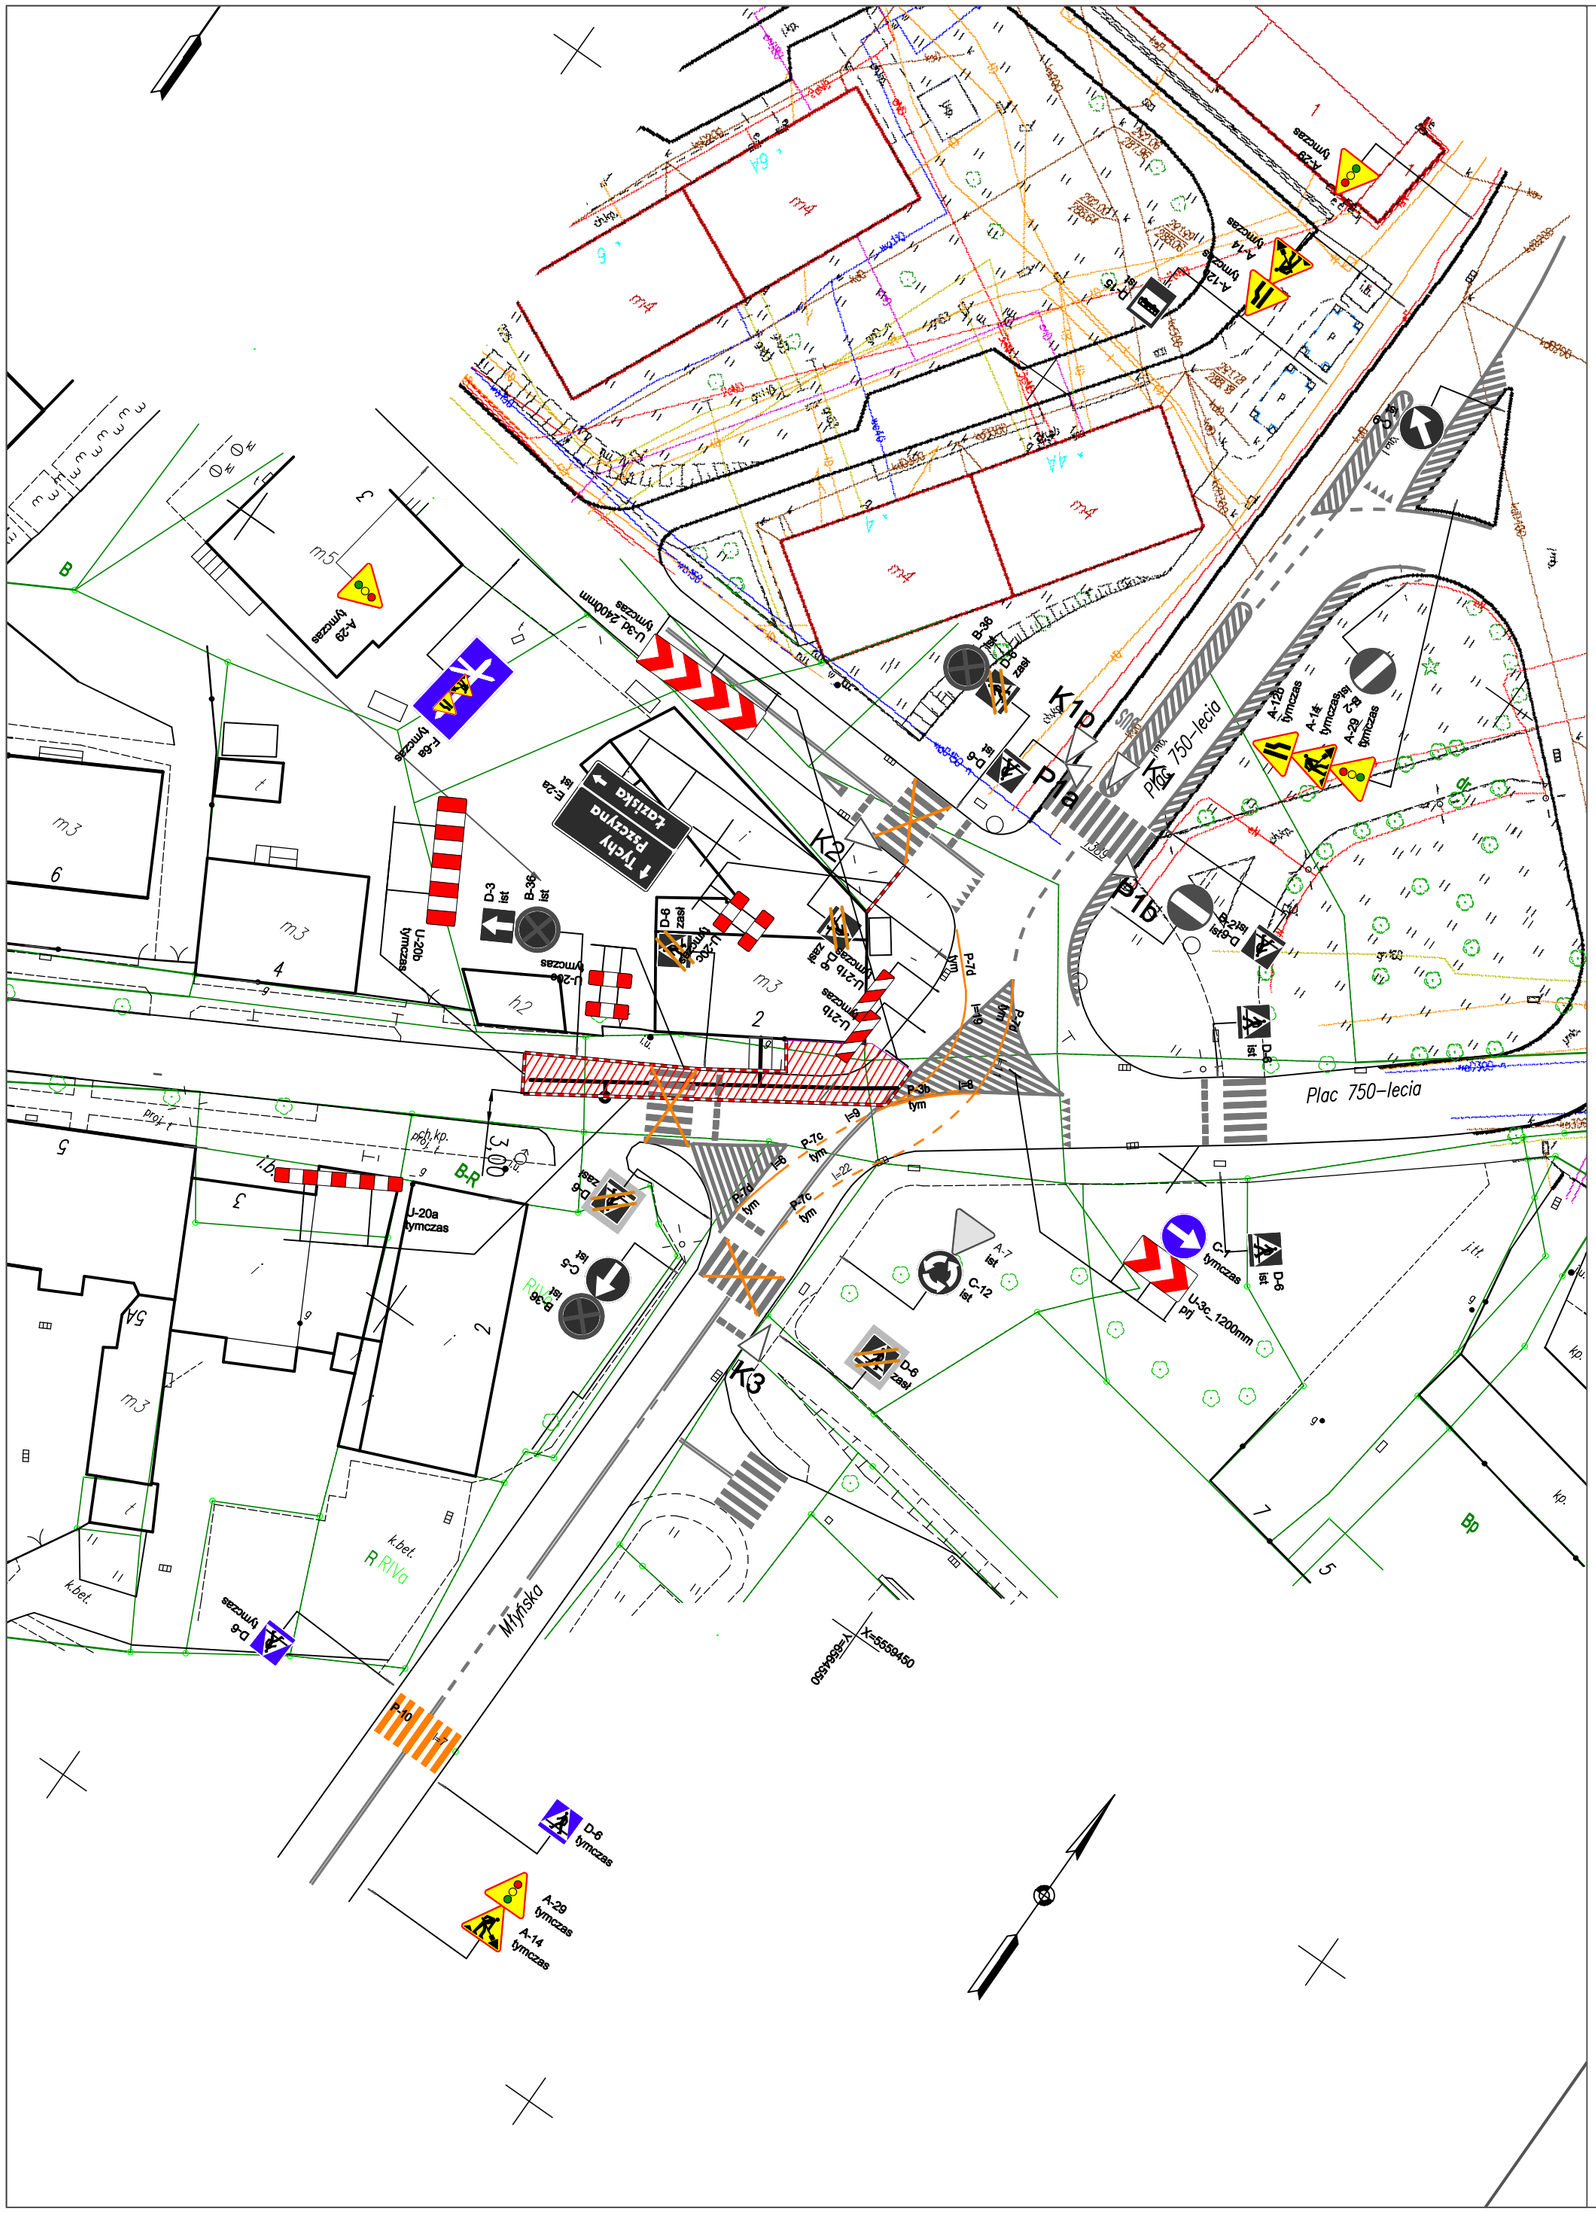
Plac 750-lecia
Plac 750-lecia
Młyńska
Bp
K1
K2
K3
P1a
P1b
Tymczasowa organizacja ruchu
Tymczasowa organizacja ruchu
Tymczasowa organizacja ruchu