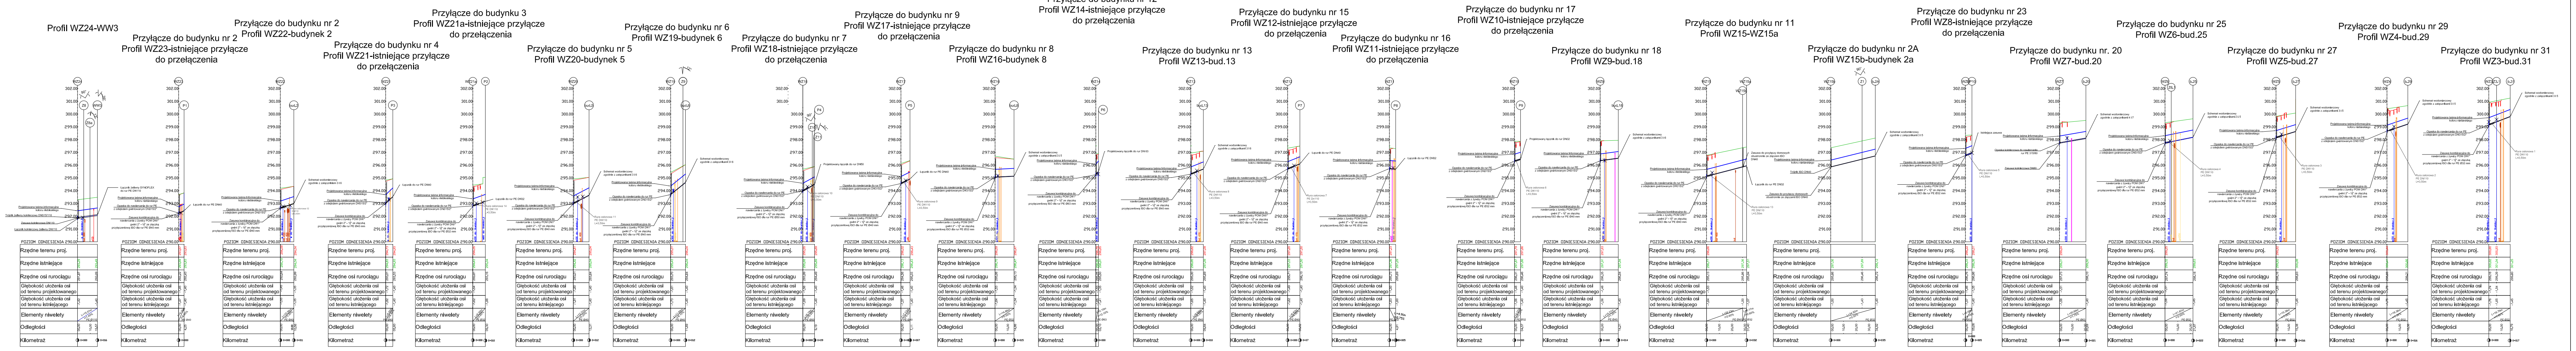
Profil WZ24-WW3
Przyłącze do budynku nr 2
Profil WZ23-istniejące przyłącze do przełączenia
Przyłącze do budynku nr 2
Profil WZ22-budynek 2
Przyłącze do budynku nr 4
Profil WZ21-istniejące przyłącze do przełączenia
Przyłącze do budynku 3
Profil WZ21a-istniejące przyłącze do przełączenia
Przyłącze do budynku nr 5
Profil WZ20-budynek 5
Przyłącze do budynku nr 6
Profil WZ19-budynek 6
Przyłącze do budynku nr 7
Profil WZ18-istniejące przyłącze do przełączenia
Przyłącze do budynku nr 9
Profil WZ17-istniejące przyłącze do przełączenia
Przyłącze do budynku nr 8
Profil WZ16-budynek 8
Przyłącze do budynku nr 12
Profil WZ14-istniejące przyłącze do przełączenia
Przyłącze do budynku nr 13
Profil WZ13-bud.13
Przyłącze do budynku nr 15
Profil WZ12-istniejące przyłącze do przełączenia
Przyłącze do budynku nr 16
Profil WZ11-istniejące przyłącze do przełączenia
Przyłącze do budynku nr 17
Profil WZ10-istniejące przyłącze do przełączenia
Przyłącze do budynku nr 18
Profil WZ9-bud.18
Przyłącze do budynku nr 11
Profil WZ15-WZ15a
Przyłącze do budynku nr 2A
Profil WZ15b-budynek 2a
Przyłącze do budynku nr 23
Profil WZ8-istniejące przyłącze do przełączenia
Przyłącze do budynku nr. 20
Profil WZ7-bud.20
Przyłącze do budynku nr 25
Profil WZ6-bud.25
Przyłącze do budynku nr 27
Profil WZ5-bud.27
Przyłącze do budynku nr 29
Profil WZ4-bud.29
Przyłącze do budynku nr 31
Profil WZ3-bud.31
POZIOM ODNIESIENIA 290,00
Rzędne terenu proj.
Rzędne istniejące
Rzędne osi rurociągu
Głębokość ułożenia osi od terenu projektowanego
Głębokość ułożenia osi od terenu istniejącego
Elementy niwelety
Odległości
Kilometraż

Uwaga!
Przed rozpoczęciem prac wykonać przekopy kontrolne. Ewentualną korektę rzędnych dostosować do rzędnych istniejących sieci w oparciu o dane uzyskane podczas przekopów kontrolnych.

Biuro Projektów
A-PROPOL Sp. z o.o. Sp. k.
44-121 Gliwice ul. Rubinowa 2 tel. (0-32) 270-88-31

DATA	Maj 2021	NUMER KOMPLETU		
INWESTOR	Zakład Inżynierii Miejskiej Sp. z o.o. 43-190 Mikołów ul. Kolejowa 4			
PROJEKTOWAŁ	mgr inż. Adam Blegański upr. bud.Nr 828/88		INWESTYCJA	Budowa sieci wodociągowej wraz z przyłączami i odejściami do budynków oraz odtworzeniem nawierzchni, wraz z uzyskaniem ostatecznej decyzji pozwolenia na budowę oraz sprawowaniem nadzoru autorskiego w zakresie: CZĘŚĆ A - ul. Konstytucji 3-go Maja w Mikołowie.
OPRACOWAŁ	mgr inż. Monika Bigaj	Bigaj		
SPRAWDZIŁ	mgr inż. Elżbieta Glajcar upr. bud. nr 257/77 specj. instal. - inż.	E.	OBIEKT	Sieć wodociągowa
			NR PROJ.	7206/AP 476/2019
SKALA	BRANŻA	STADIUM	TREŚĆ RYS.	NR RYS.
1 : 100/1000	Instalacyjna	PW	Profile przyłączy wodociągowych	02.2