Schemat węzła wodomierzowego dla przyłączy PE Ø40, PEØ32

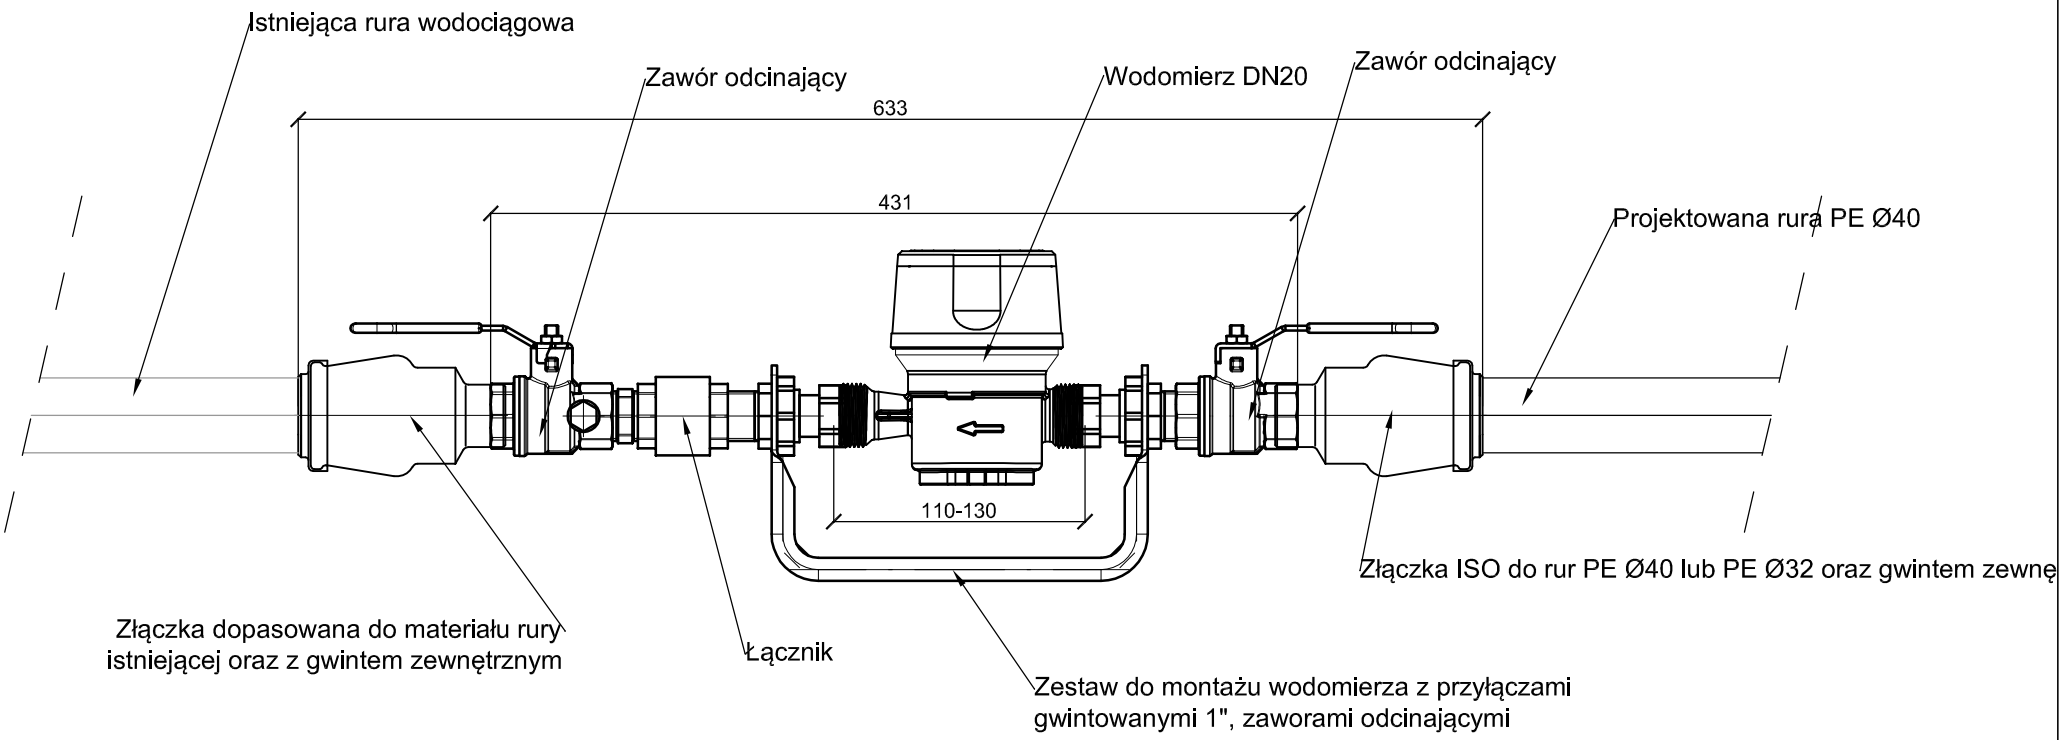

Załącznik 3