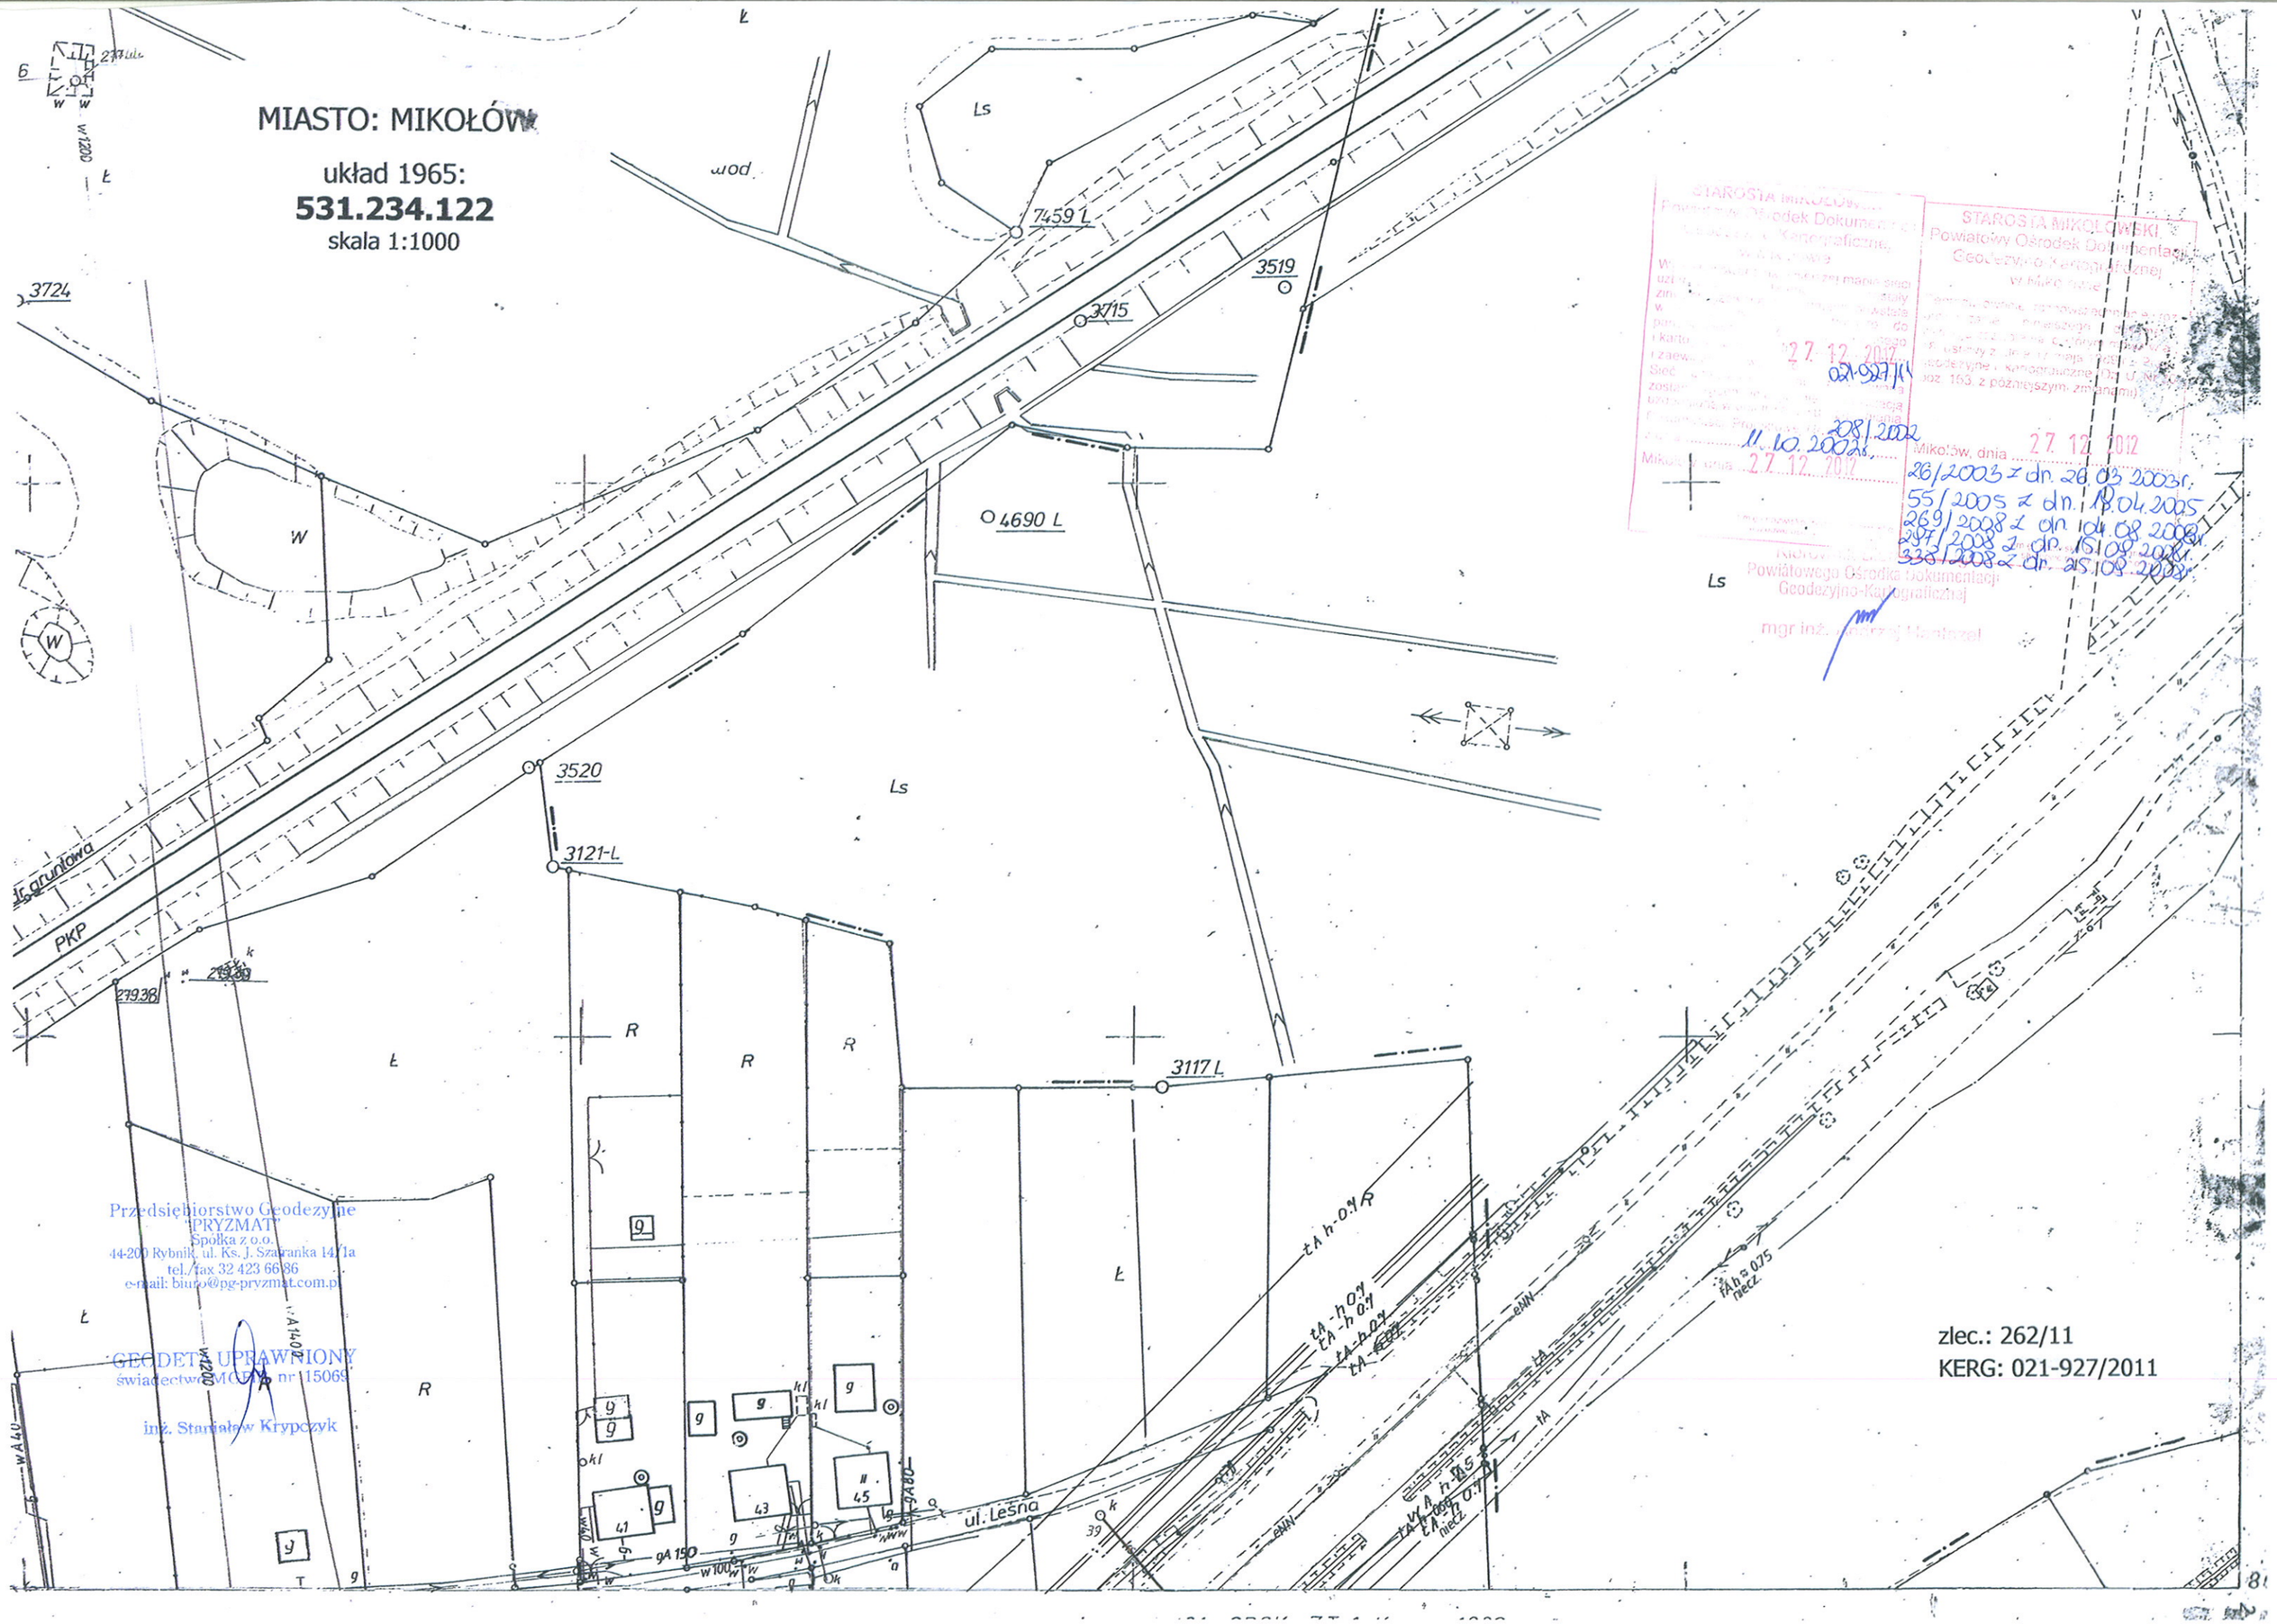
MIASTO: MIKOŁÓW
układ 1965:
531.234.122
skala 1:1000
7459 L
3519
3715
3724
4690 L
3520
3121-L
3117 L
PKP
ul. Leśna
Ls
W
R
Ł
STAROSTA MIKOŁOWSKI
Powiatowy Ośrodek Dokumentacji Geodezyjno-Kartograficznej
w Mikołowie
Mikołów, dnia 27.12.2012
26/2003 z dn. 26.03.2003r.
55/2005 z dn. 18.04.2005
269/2008 z dn. 04.08.2008r.
297/2008 z dn. 15.09.2008r.
338/2008 z dn. 25.09.2008r.
Przedsiębiorstwo Geodezyjne
"PRYZMAT"
Spółka z o.o.
44-200 Rybnik, ul. Ks. J. Szafranka 14/1a
tel./fax 32 423 66 86
e-mail: biuro@pg-pryzmat.com.pl
GEODETA UPRAWNIONY
świadectwo MGPiB nr 15069
inż. Stanisław Krypczyk
zlec.: 262/11
KERG: 021-927/2011