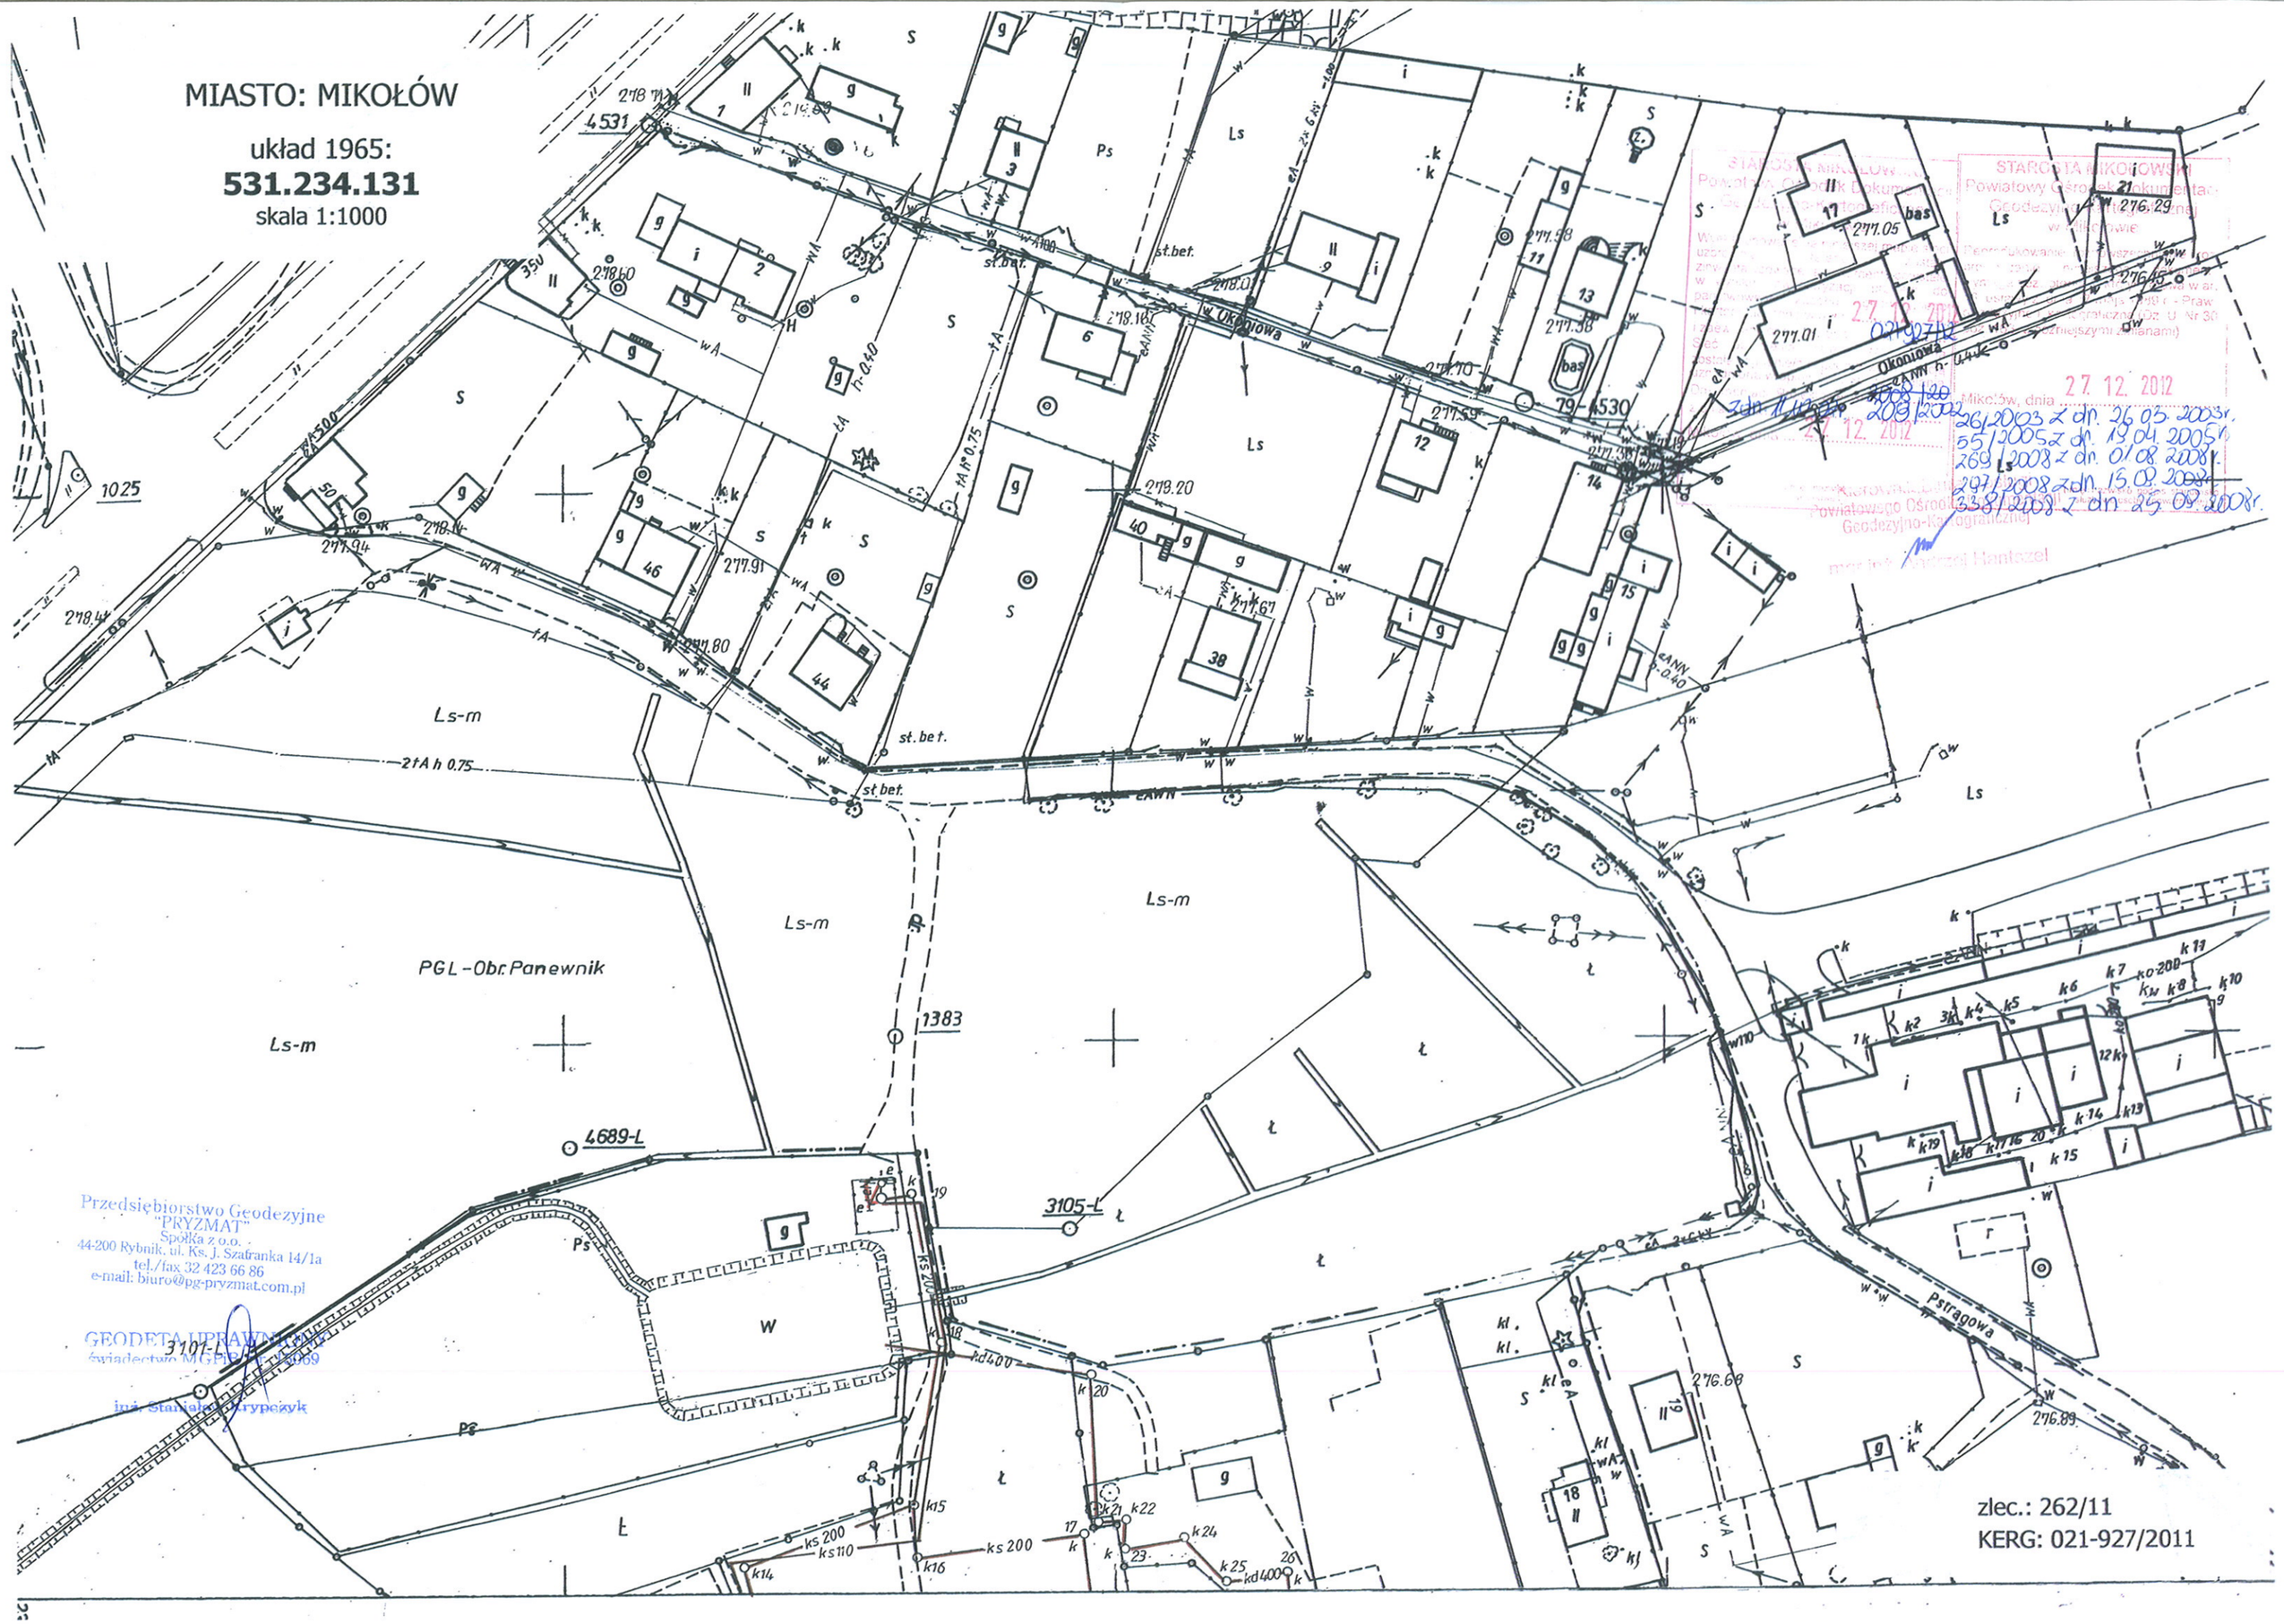
MIASTO: MIKOŁÓW
układ 1965:
531.234.131
skala 1:1000
Okoniowa
Pstrągowa
PGL-Obr. Panewnik
Ls-m
4531
1025
1383
4689-L
3105-L
3101-L
Przedsiębiorstwo Geodezyjne
"PRYZMAT"
Spółka z o.o.
44-200 Rybnik, ul. Ks. J. Szafranka 14/1a
tel./fax 32 423 66 86
e-mail: biuro@pg-pryzmat.com.pl
GEODETA UPRAWNIONY
świadectwo MGPiB nr 15069
inż. Stanisław Krypczyk
STAROSTA MIKOŁOWSKI
Powiatowy Ośrodek Dokumentacji Geodezyjno-Kartograficznej w Mikołowie
Mikołów, dnia 27. 12. 2012
26/2003 z dn. 26.03.2003 r.
55/2005 z dn. 19.04.2005 r.
269/2008 z dn. 01.08.2008 r.
297/2008 z dn. 15.09.2008 r.
338/2008 z dn. 25.09.2008 r.
zlec.: 262/11
KERG: 021-927/2011