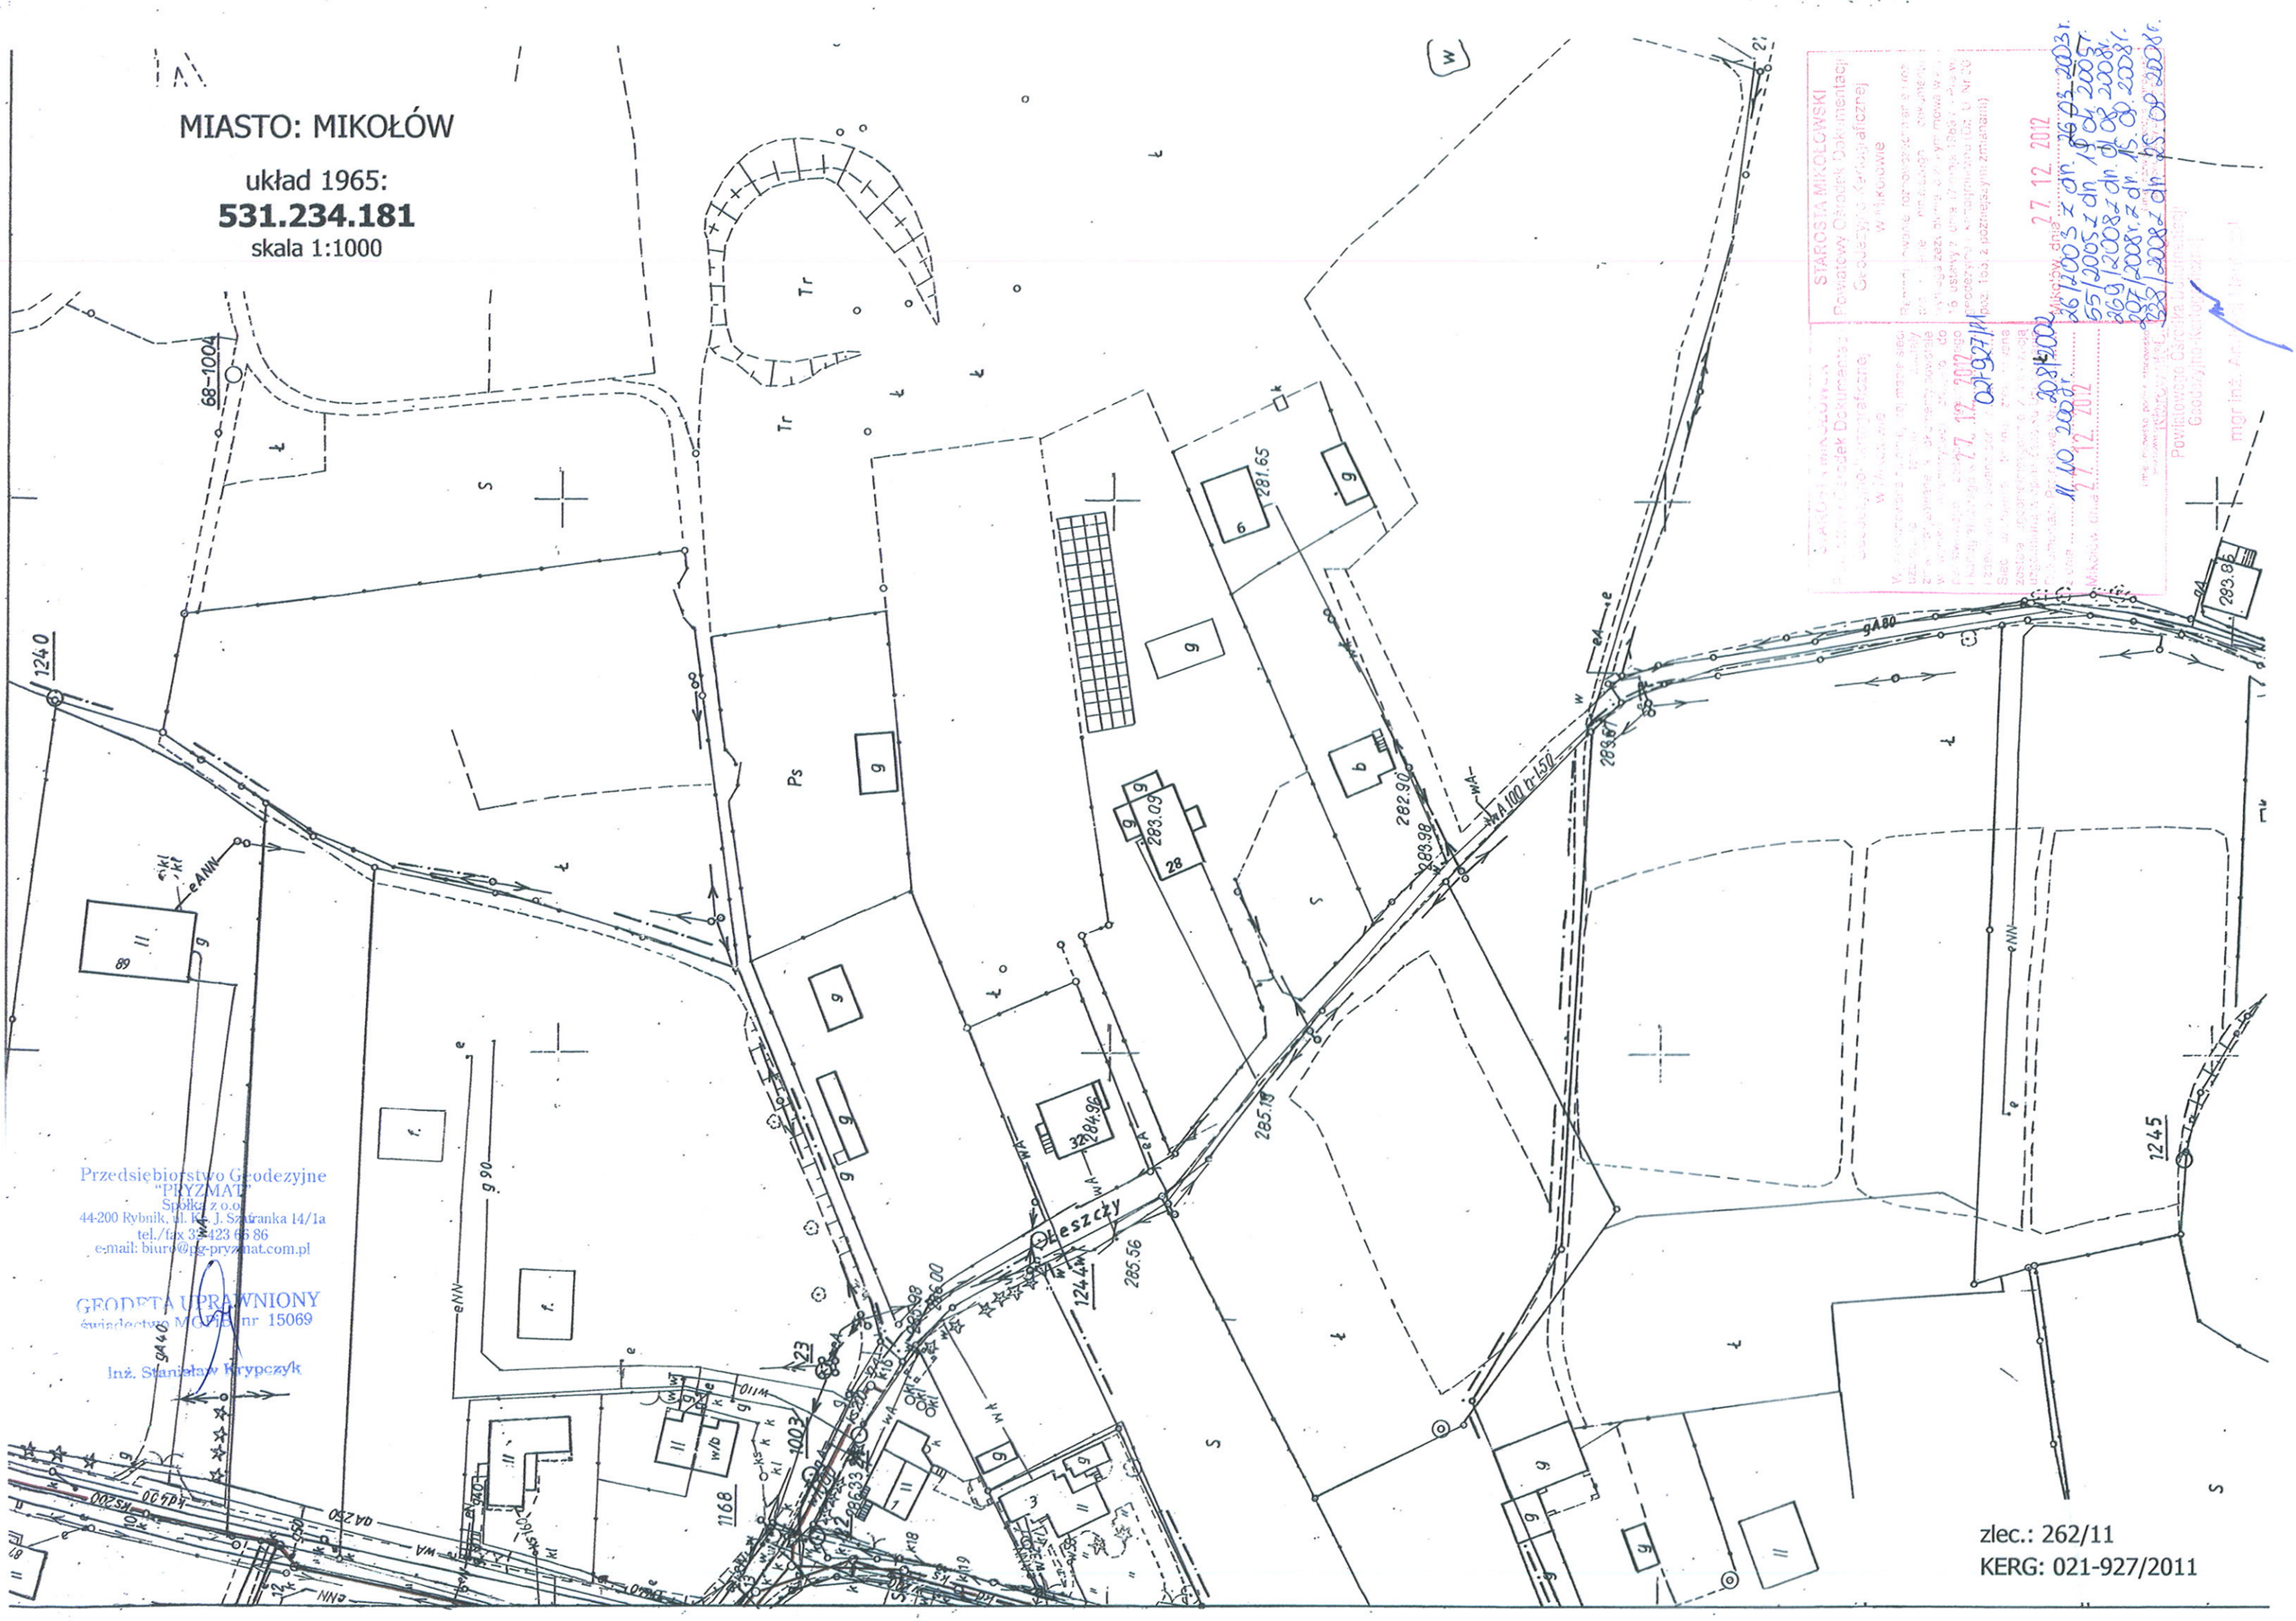
MIASTO: MIKOŁÓW
układ 1965:
531.234.181
skala 1:1000
Przedsiębiorstwo Geodezyjne
"PRYZMAT"
Spółka z o.o.
44-200 Rybnik, ul. Ks. J. Szafranka 14/1a
tel./fax 32 423 66 86
e-mail: biuro@pg-pryzmat.com.pl
GEODETA UPRAWNIONY
świadectwo MGPiB nr 15069
Inż. Stanisław Krypczyk
STAROSTA MIKOŁOWSKI
Powiatowy Ośrodek Dokumentacji Geodezyjno-Kartograficznej w Mikołowie
Mikołów, dnia 27.12.2012
Powiatowego Ośrodka Dokumentacji Geodezyjno-Kartograficznej
mgr inż. Andrzej Kurzyński
zlec.: 262/11
KERG: 021-927/2011